


# Обмерный план М1:50

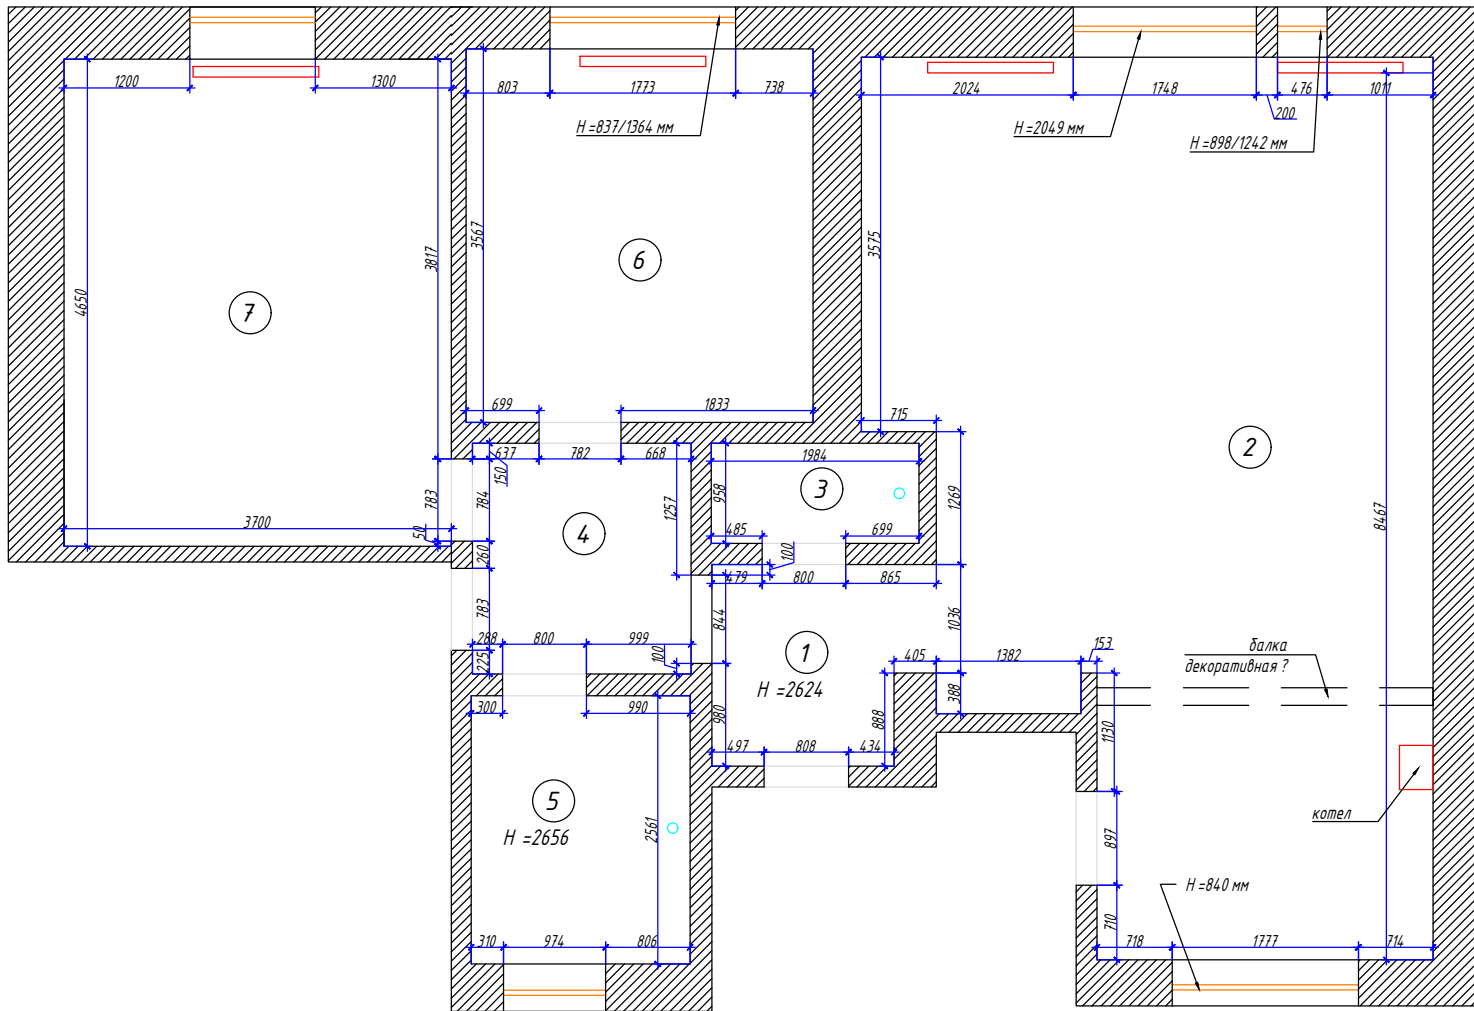


## Экспликация помещений

№	Наименование	Площадь, м <sup>2</sup>
1	Коридор 1	3,34
2	Кухня-гостиная	40,18
3	Санузел	1,9
4	Коридор 2	4,59
5	Ванная	5,35
6	Детская	11,82
7	Спальня	17,36
Общая		84,54

Контакт.	093-568-10-64			Дизайн-проект дома с.Белгородка			
Спец.	Имя	Подп.	Дата				
Дизайнер	Кузнецова А.			Обмерный план	Масштаб	Лист	Листов
Дизайнер	Гриценко О.				M 1:50	1	16
							Comforto design

# План демонтируемых перегородок и конструкций М1:50

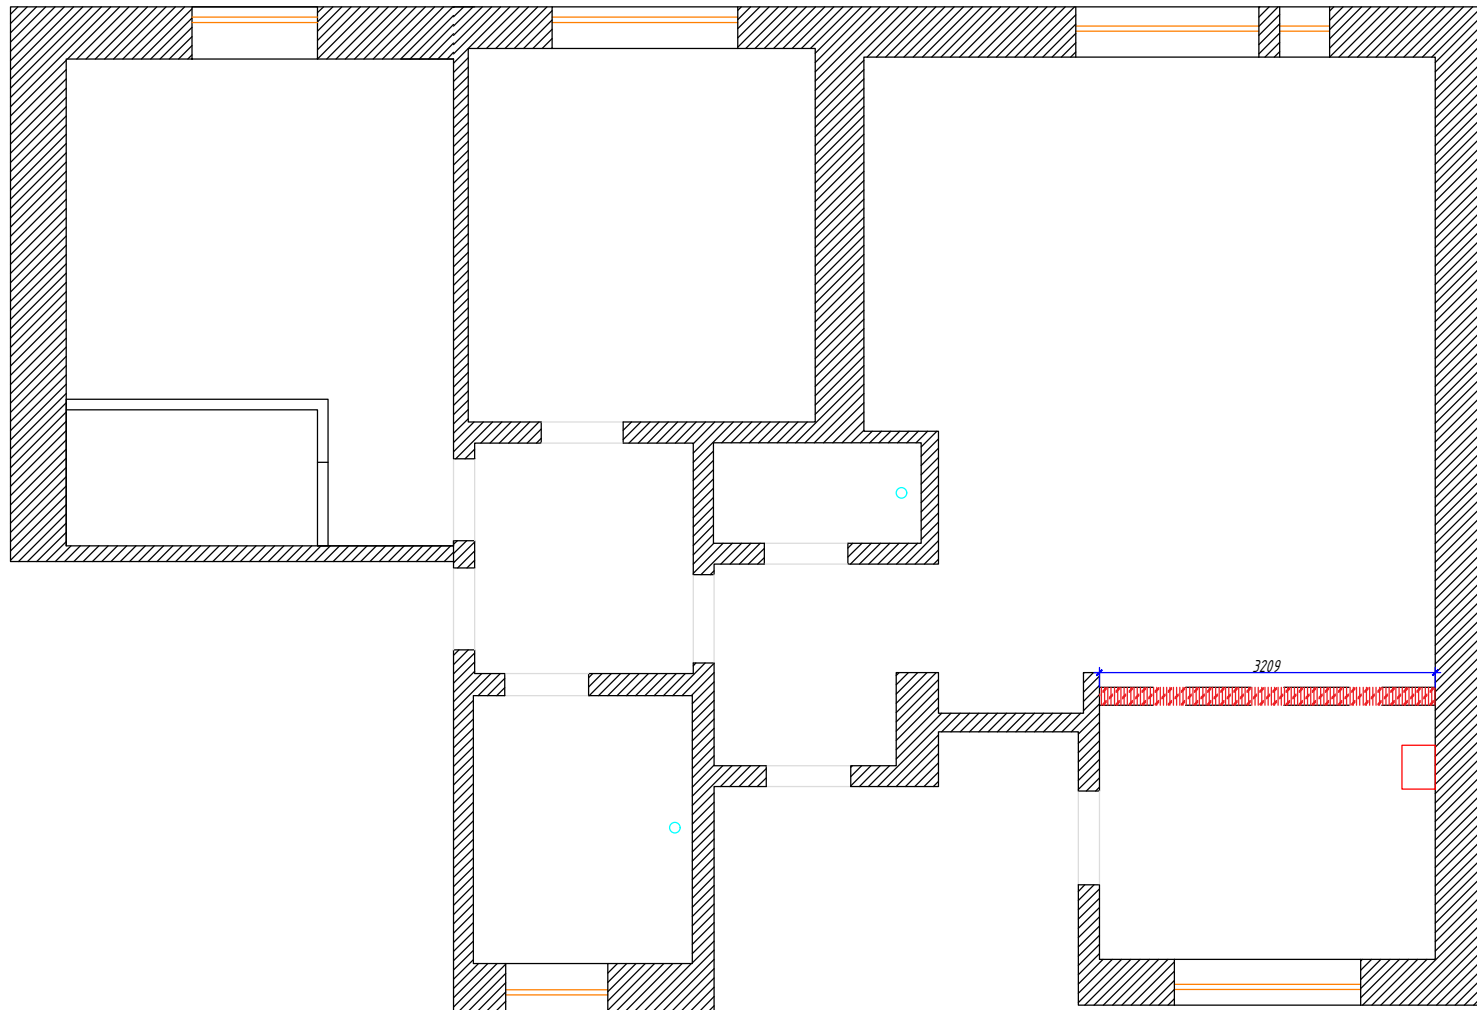

Условные обозначения




Демонтируемые балки

\* Демонтаж всех потолочных конструкций вместе с потолочным плинтусом


Примечание:  
 - За отметку "0" принять уровень чистого пола.  
 - Все размеры в мм.

Контакт.	093-568-10-64			Дизайн-проект дома с.Белгородка			
Спец.	Имя	Подп.	Дата				
Дизайнер	Кузнецова А.			План демонтируемых перегородок и конструкций	Масштаб	Лист	Листов
Дизайнер	Гриценко О.				M 1:50	2	16
							Comforto_design

# План монтируемых перегородок и конструкций М1:50

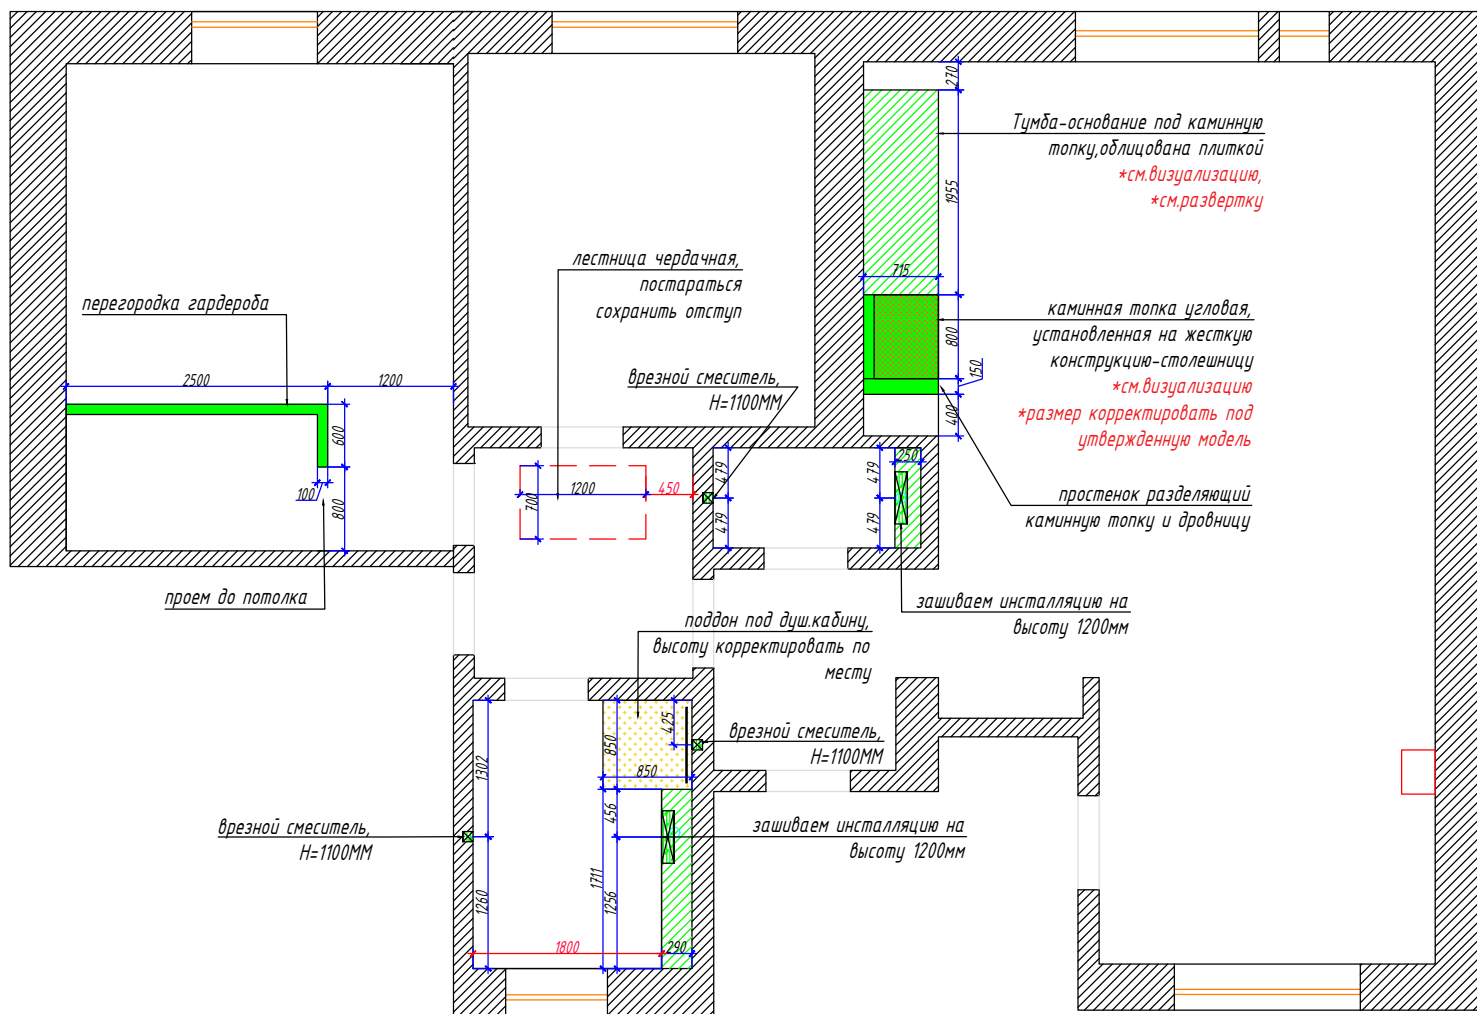

## Условные обозначения


-  Монтируемые перегородки
-  Инсталляции, врезные части смесителей
-  Монтируемые ГКЛ, ВГКЛ конструкции, ниши и пр.
-  Монтируемая каминная топка
-  Монтируемый душевой поддон

### Примечание:

- Обшивку и устройство ЛГК конструкций согласовать с поставщиками мебели техники и другого оборудования.
- Схему кухни проработать до начала ремонтных работ.
- Все местах, за искл. оозначенных отдельно монтаж конструкций от пола до потолка.
- Все размеры даны без учета выравнивания и стен и пола. Выравнивание учесть по факту.

Контакт.	093-568-10-64			Дизайн-проект дома с.Белогородка			
Спец.	Имя	Подп.	Дата				
Дизайнер	Кузнецова А.			План монтируемых перегородок и конструкций	Масштаб	Лист	Листов
Дизайнер	Гриценко О.				M 1:50	3	16
					Comforto_design		

# План после перепланировки М1:50

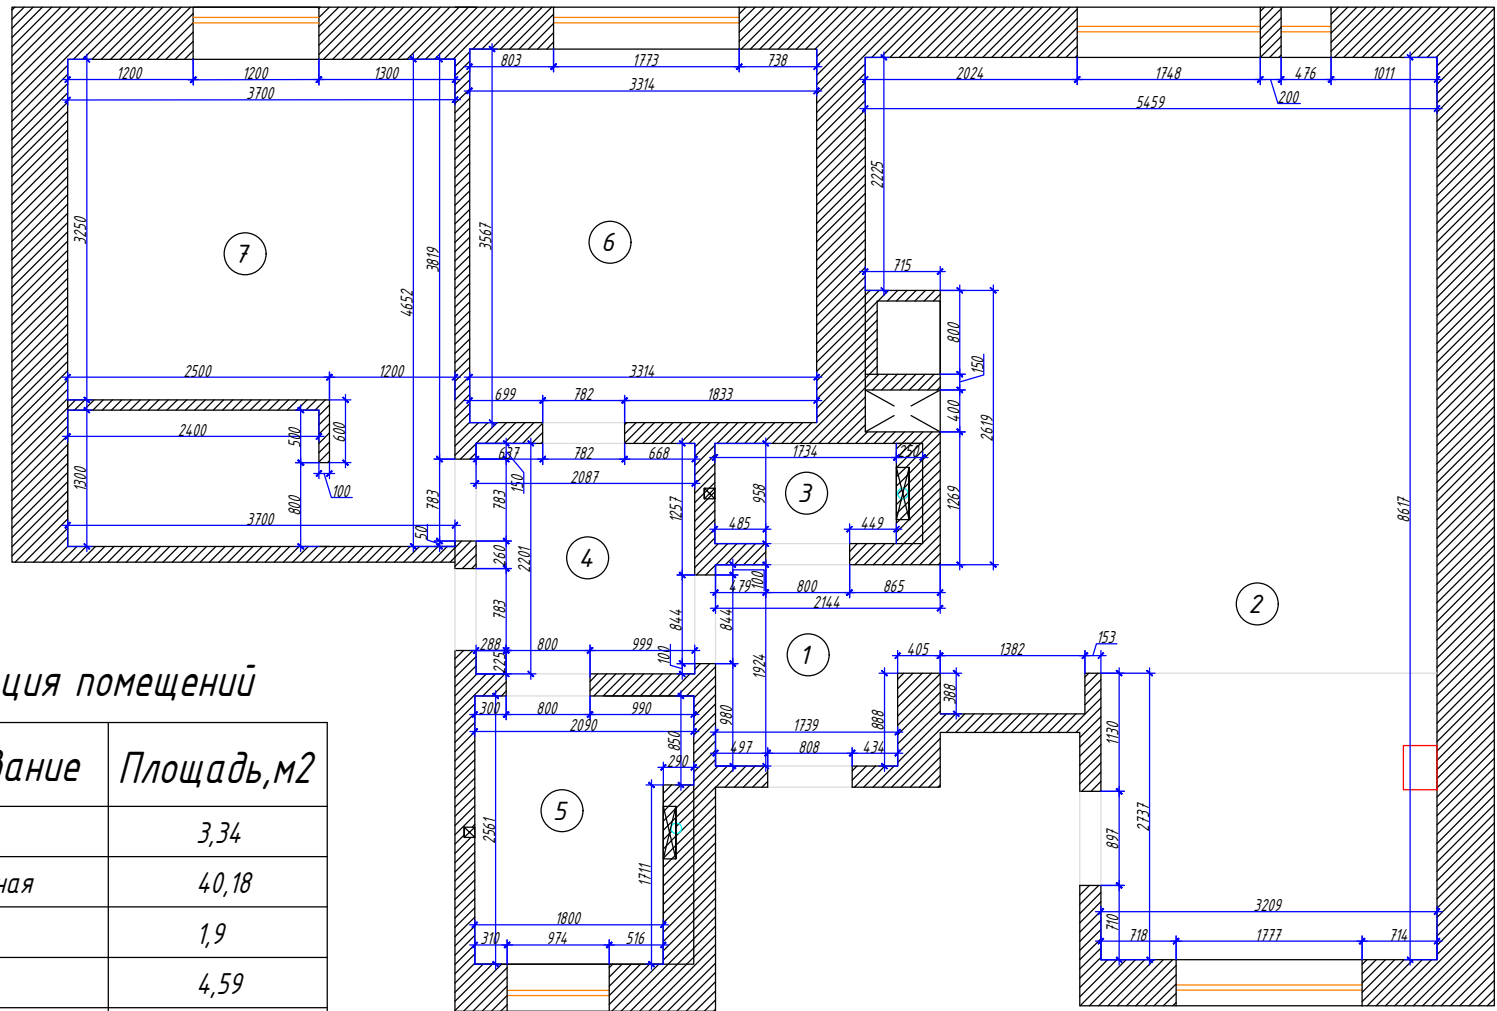


## Экспликация помещений

№	Наименование	Площадь, м <sup>2</sup>
1	Коридор 1	3,34
2	Кухня-гостиная	40,18
3	Санузел	1,9
4	Коридор 2	4,59
5	Ванная	5,35
6	Детская	11,82
7	Спальня+гардероб	17,07
Общая		84,25

Контакт.	093-568-10-64			Дизайн-проект дома с.Белозгородка			
Спец.	Имя	Подп.	Дата				
Дизайнер	Кузнецова А.			План после перепланировки	Масштаб	Лист	Листов
Дизайнер	Гриценко О.				М 1:50	4	16
							Comforto_design

# План расстановки мебели М1:50

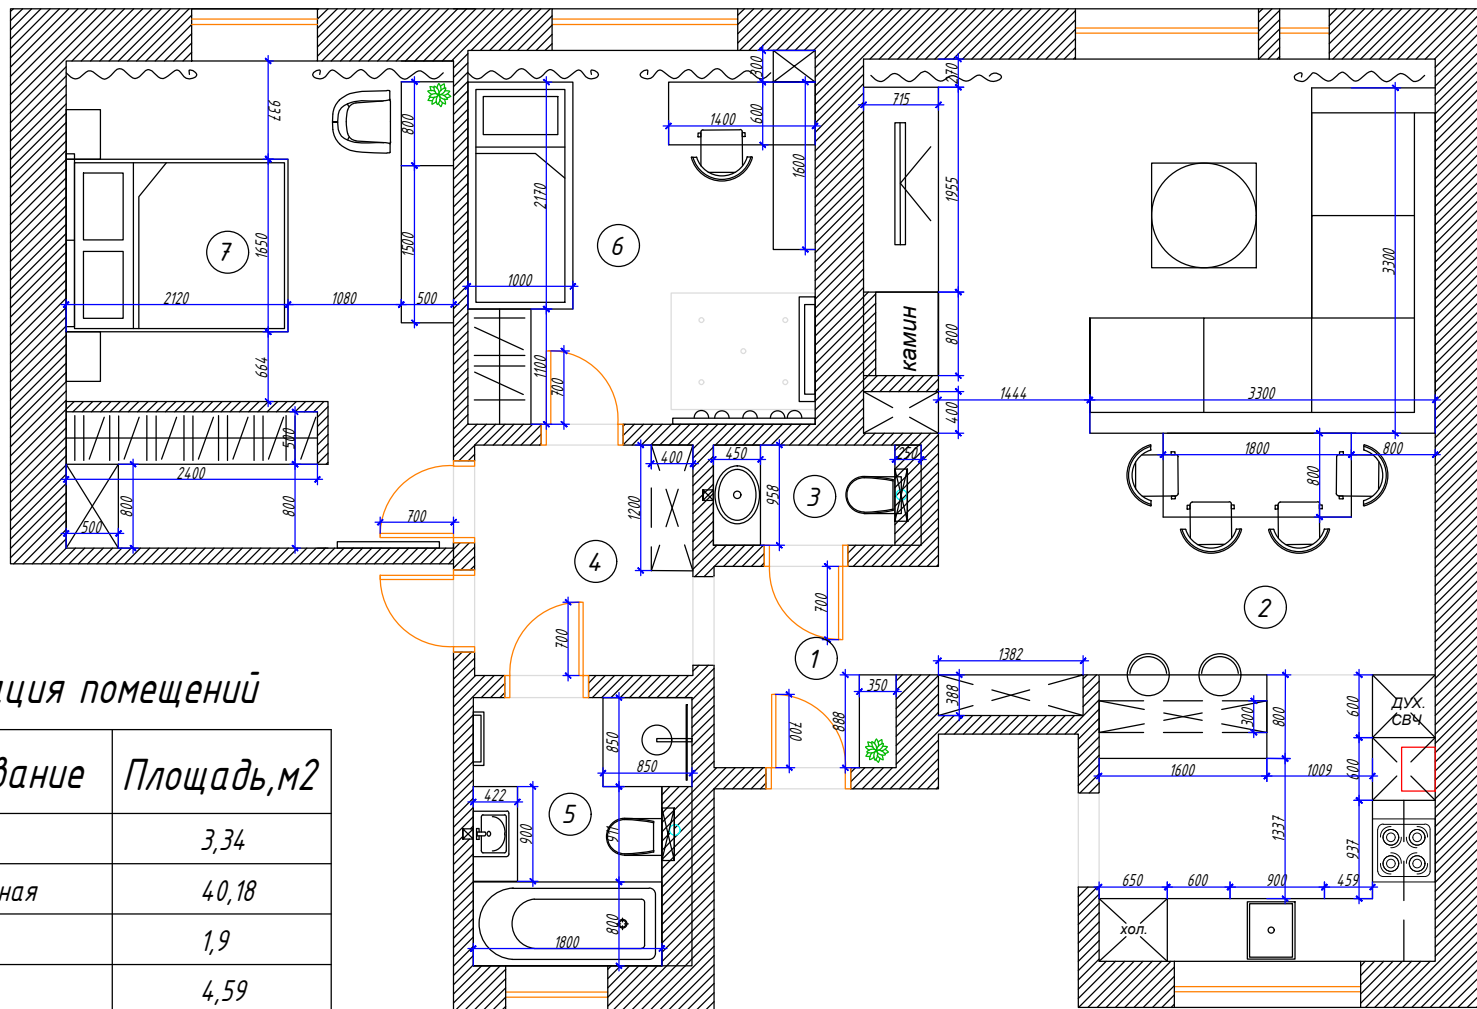


## Экспликация помещений


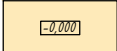
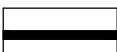

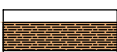

№	Наименование	Площадь, м2
1	Коридор 1	3,34
2	Кухня-гостиная	40,18
3	Санузел	1,9
4	Коридор 2	4,59
5	Ванная	5,35
6	Детская	11,82
7	Спальня+гардероб	17,07
Общая		84,25

Контакт.	093-568-10-64			Дизайн-проект дома с.Белогородка			
Спец.	Имя	Подп.	Дата				
Дизайнер	Кузнецова А.			План расстановки мебели	Масштаб	Лист	Листов
Дизайнер	Гриценко О.				М 1:50	5	16
							Comforto_design


# План потолков М1:50

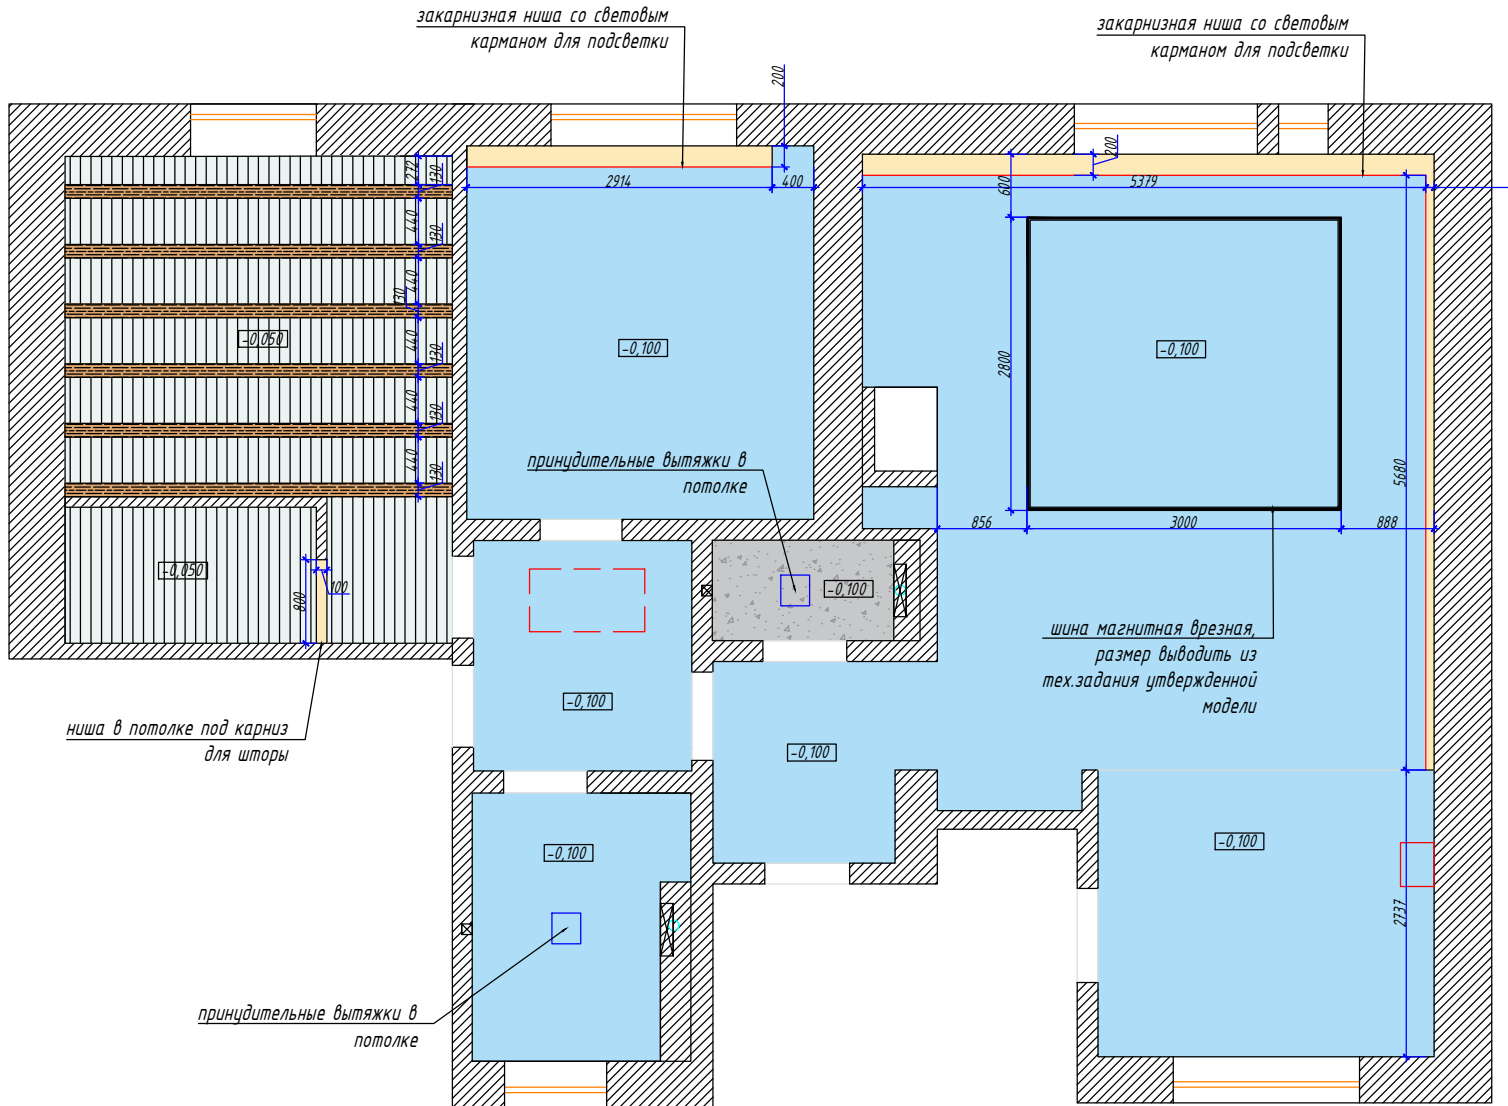

## Условные обозначения

-  Гипсокартон под покраску RAL 9010 Белый
-  Выравнивающий слой под покраску RAL 9010 Белый
-  Шина магнитная врезная, \*корректировать под утвержденную модель
-  Вагонка деревянная выкрашенная в белый цвет RAL 9010 Белый
-  Декоративная балка DecoWood Модерн 120x2000
-  Декоративная штукатурка под бетон

## Световой карман

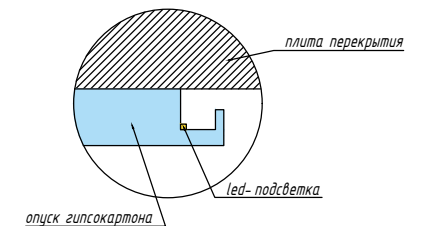


### Примечание:

- Конструктивы и опуск потолка согласовать с поставщиками мебели освещения и другого оборудования.
- Высота потолков корректируется прорабом по месту.
- Все размеры даны без учета выравнивания стен, пола

Контакт.	093-568-10-64			Дизайн-проект дома с.Белгородка			
Спец.	Имя	Подп.	Дата				
Дизайнер	Кузнецова А.			План потолков	Масштаб	Лист	Листов
Дизайнер	Гриценко О.				М 1:50	6	16
							Comforto_design

# План размещения осветительных приборов М1:50

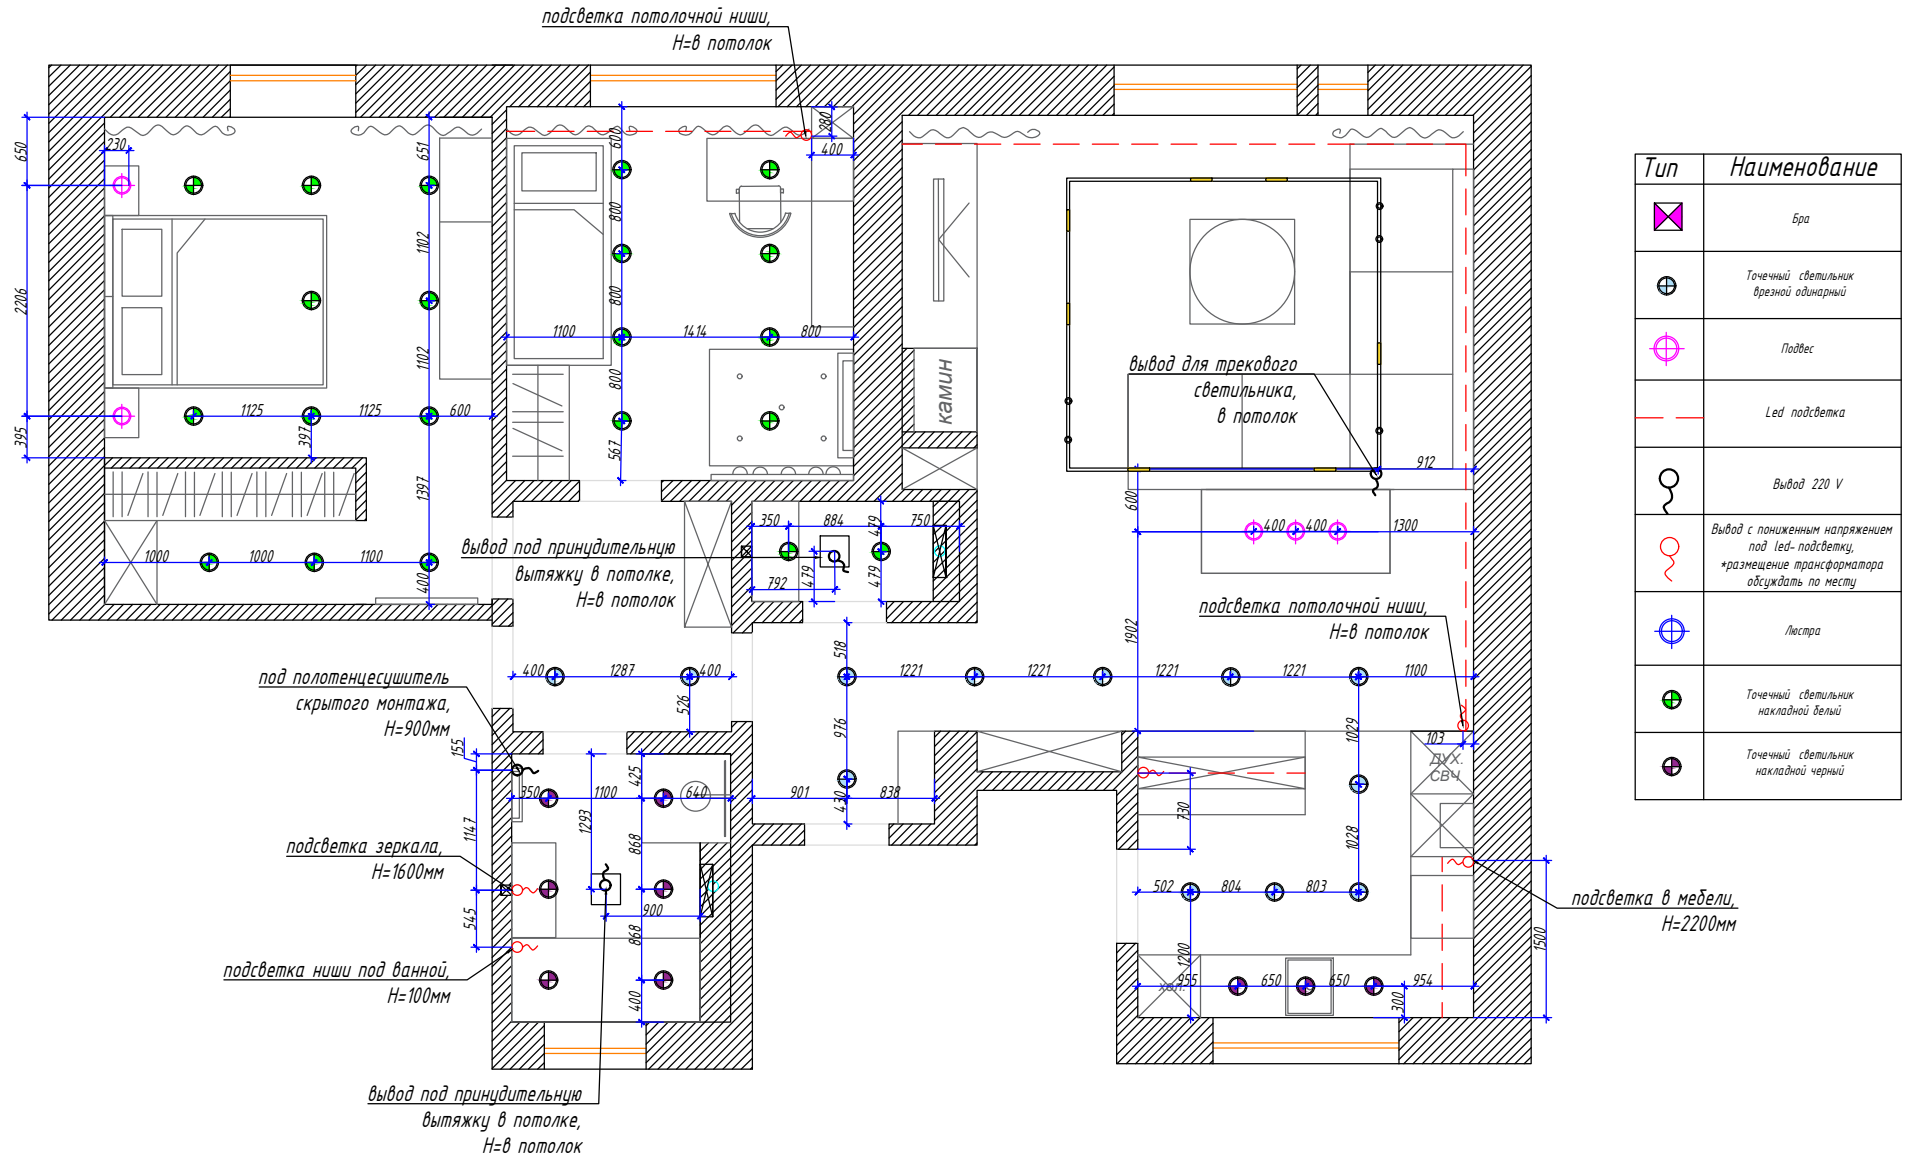


## Примечание:

- Технические характеристики, габариты, размеры осветительных приборов согласовать с поставщиками оборудования.
- Все выводы 220, бра и т.д. уточнить при проведении электромонтажных работ.
- Все размеры даны без учета выравнивания стен, пола.
- Данная схема не содержит технической информации, являясь только дизайнерской схемой группировки элементов.
- Эти сети проектируются соответствующими специалистами.

Контакт.	093-568-10-64			Дизайн-проект дома с.Белгородка			
Спец.	Имя	Подп.	Дата				
Дизайнер	Кузнецова А.			Схема размещения осветительных приборов	Масштаб	Лист	Листов
Дизайнер	Гриценко О.				M 1:50	7	16
					Comforto_design		

# План расположения и привязки выключателей M1:50

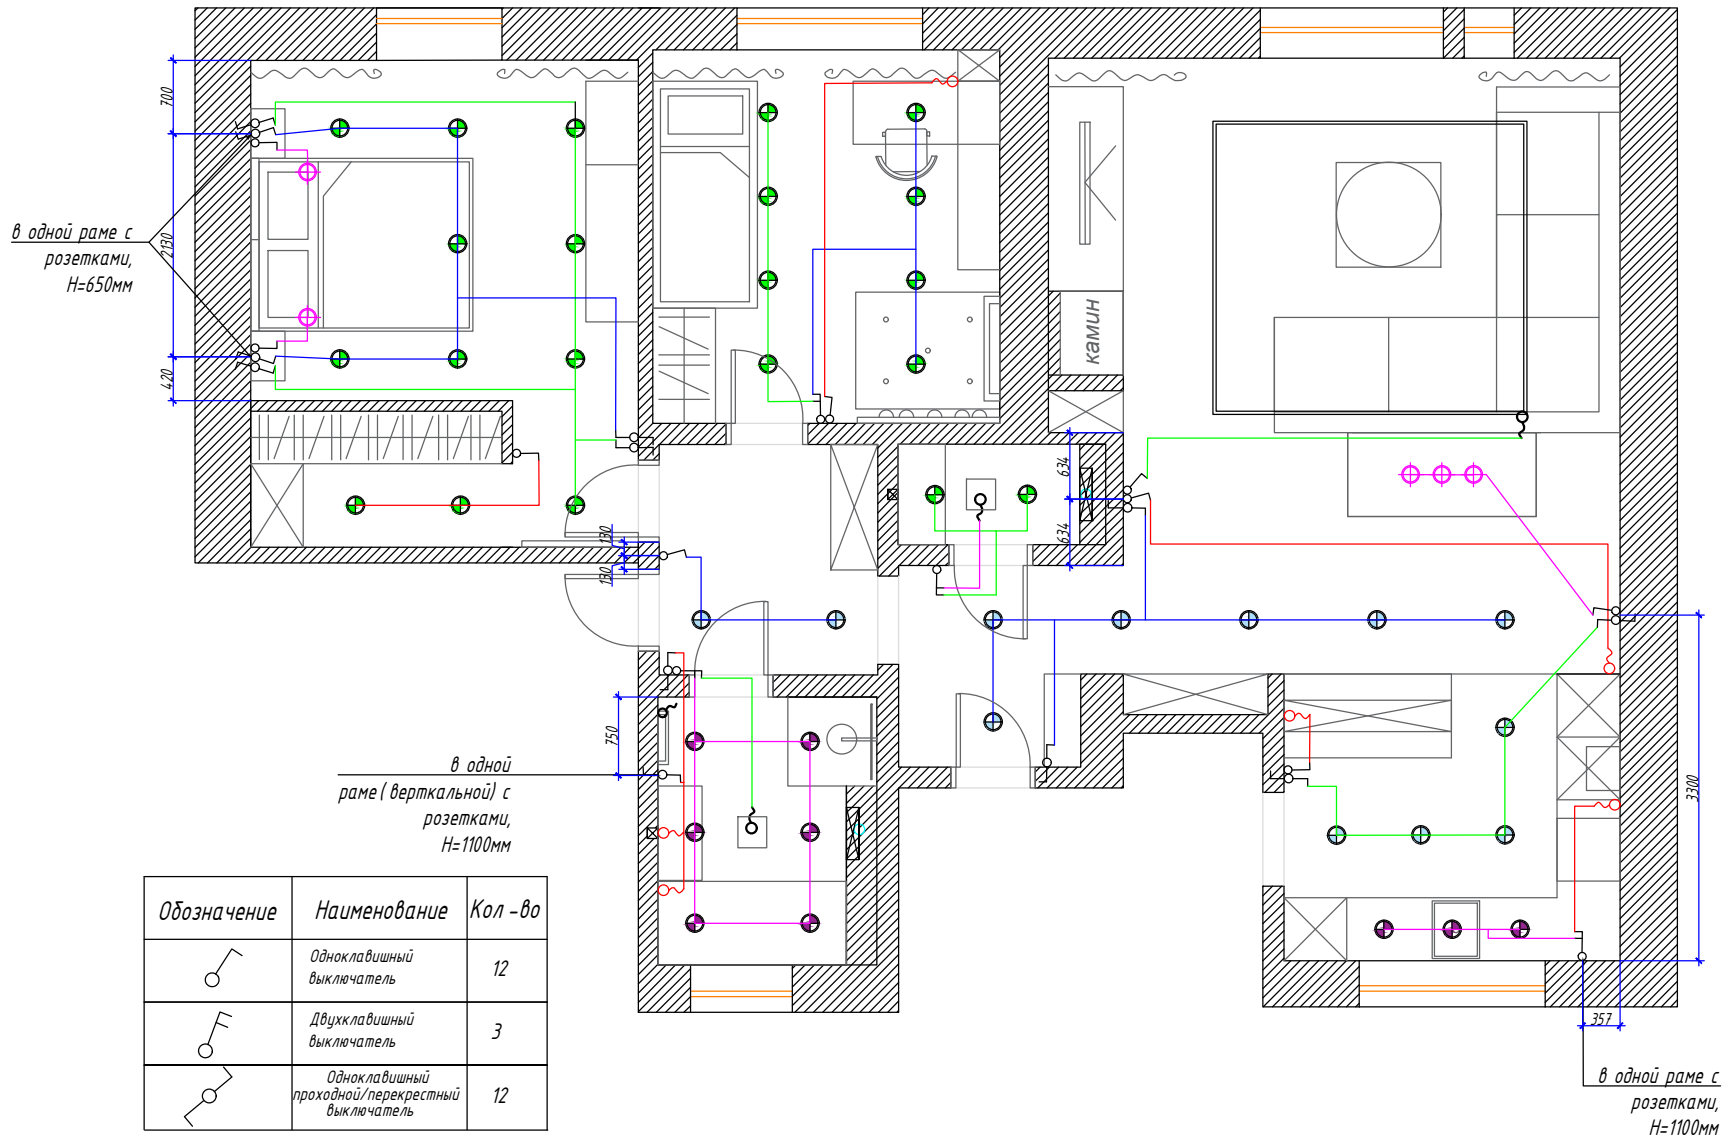


## Примечание:

- Расстояние от дверного проема до центра выключателя/начала группы выключателей 150 мм.
- Все выключатели разместить на высоте 900мм от отметки "0" чистого пола.
- Все выводы 220, бра и т.д. уточнить при проведении электромонтажных работ.
- Все размеры даны без учета выравнивания стен, пола
- Данная схема не содержит технической информации, являясь только дизайнерской схемой группировки элементов.
- Эти сети проектируются соответствующими специалистами.

Контакт.	093-568-10-64		Дизайн-проект дома с.Белгородка				
Спец.	Имя	Подп.	Дата				
Дизайнер	Кузнецова А.			План привязки и расположения выключателей	Масштаб	Лист	Листов
Дизайнер	Гриценко О.				M 1:50	8	16
							Comforto_design



# План размещения электросетей М1:50

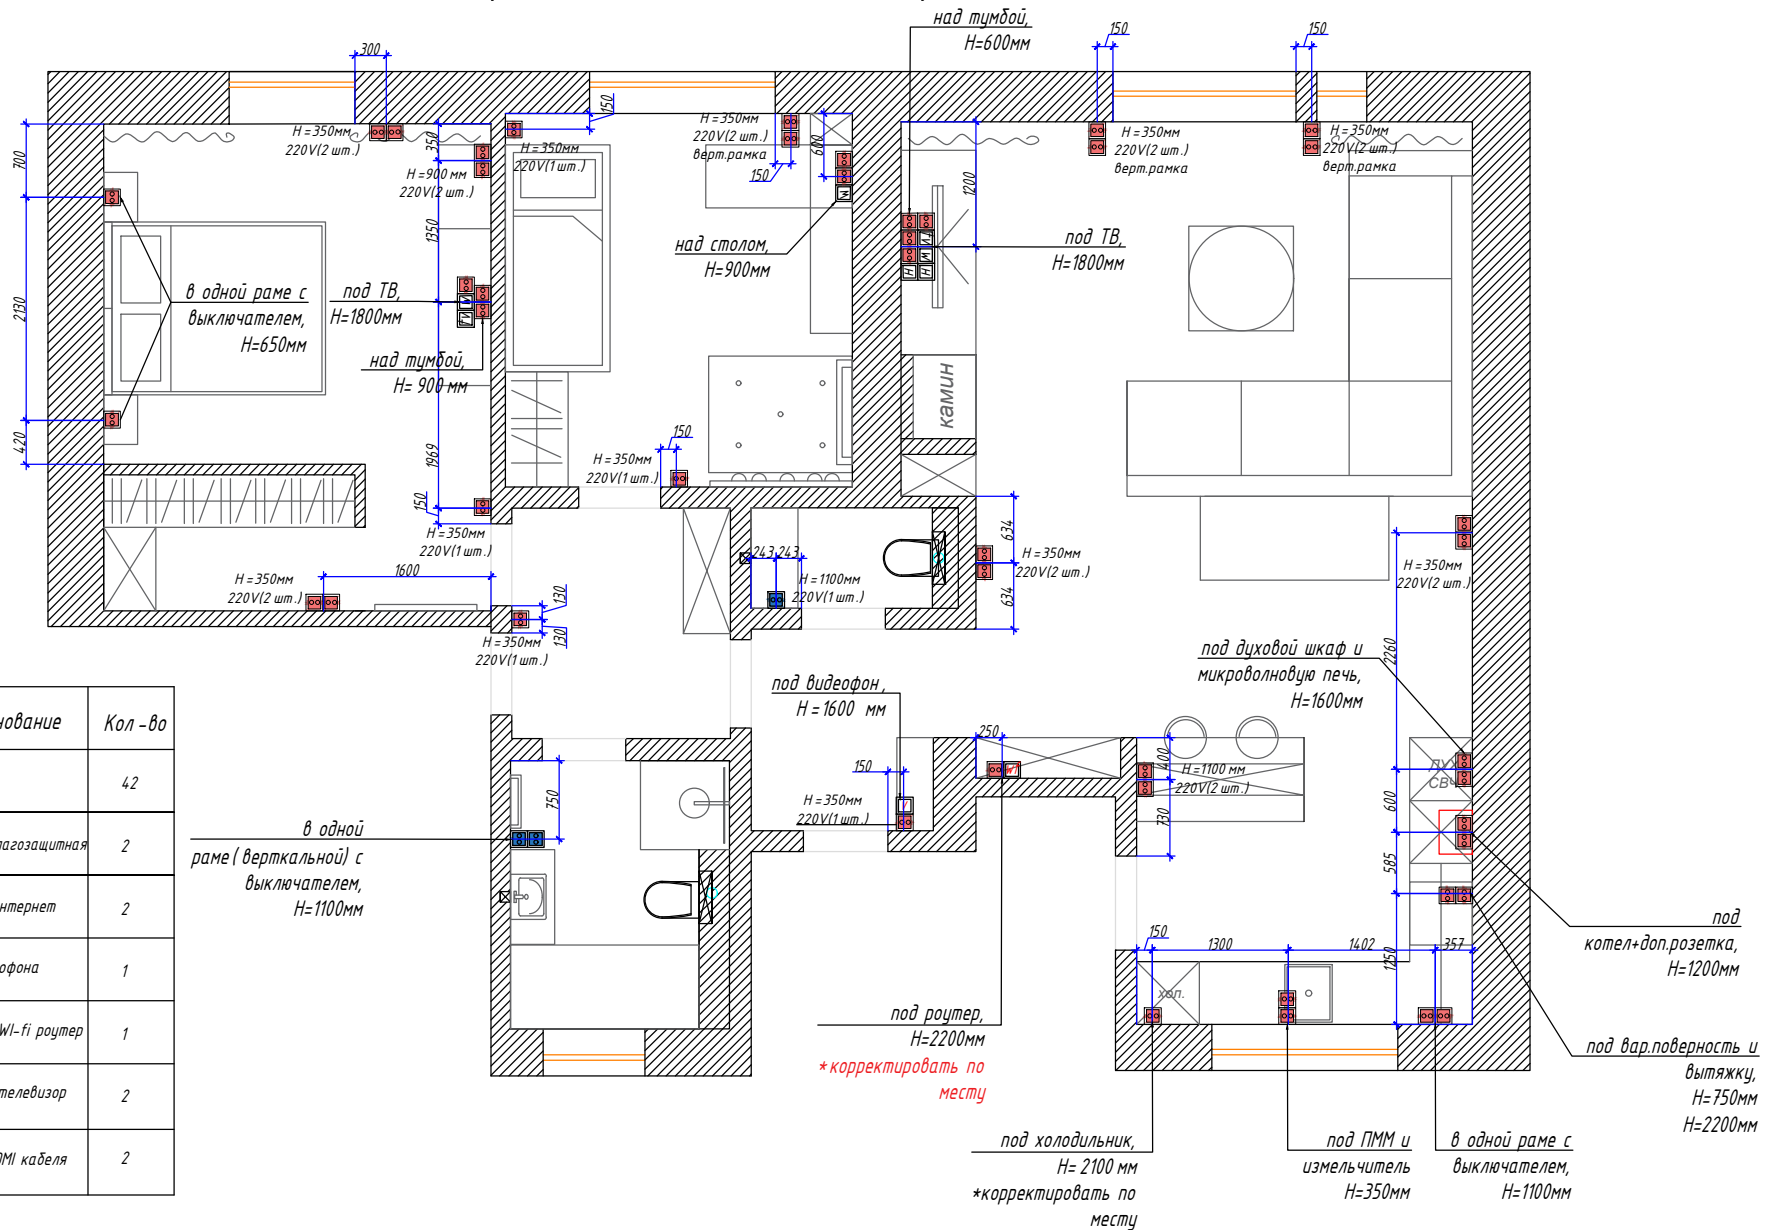


**Примечание:**

- Количество розеток согласовать при проведение электромонтажных работ.
- Размещение, подключение и монтаж оборудования согласовать с поставщиками.
- Все размеры, размещения и выводы 220 уточнить при проведении электромонтажных работ.
- Все размеры даны без учета выравнивания стен, пола.
- Данная схема не содержит информации по слаботочной разводке (телефонные, компьютерные, телевизионные сети, системы охраны, пожарной сигнализации и контроля доступа).
- Эти сети проектируются соответствующими специалистами.

Контакт.	093-568-10-64			Дизайн-проект дома с.Белгородка			
Спец.	Имя	Подп.	Дата				
Лицензия	Кузнецова А.			План размещения электросетей	Масштаб	Лист	Листов
Дизайнер	Гриценко О.				M 1:50	9	16
					Comforto design		


# План сантехнического оборудования М1:50

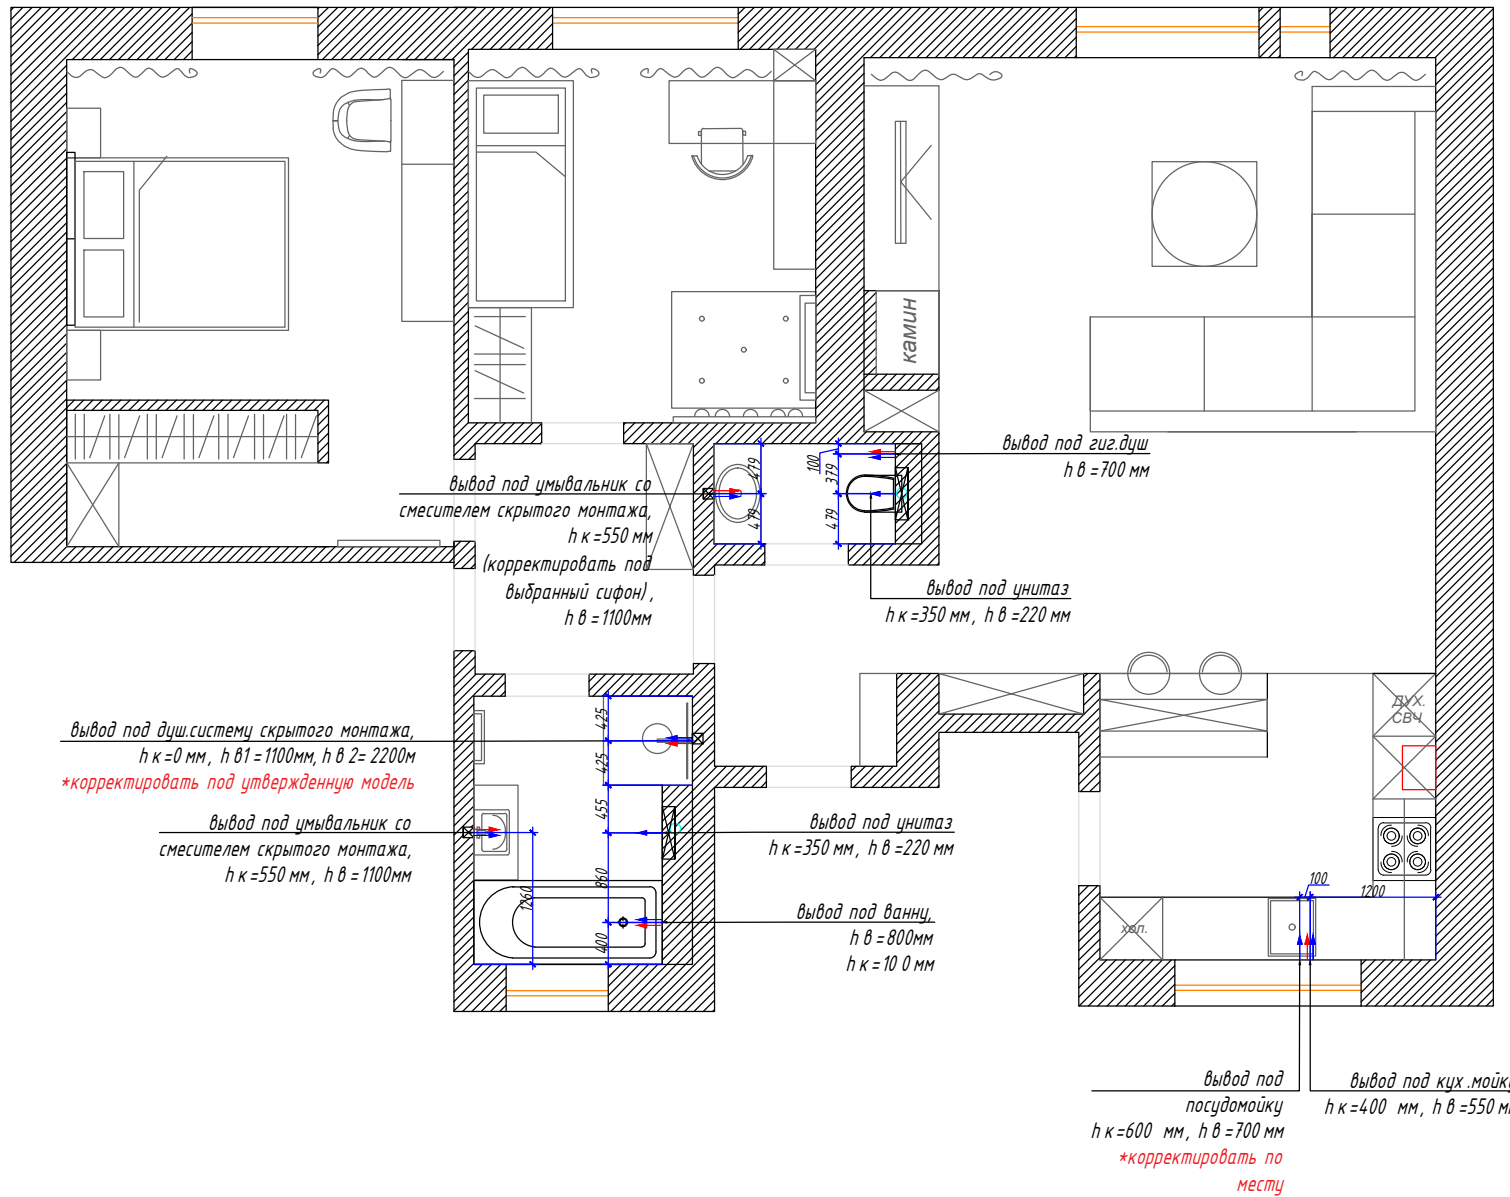



**Примечание**  
 Привязки выводов ХВС, ГВС и канализации согласовать с поставщиками сантехнических приборов техники и другого оборудования  
 Подключения и монтаж оборудования согласовать с поставщиками и подрядчиками выполняемых работ.  
 Обшивку и устройство ГКЛ конструкций согласовать с поставщиками мебели

Контакт.	093-568-10-64			Дизайн-проект дома с.Белгородка			
Спец.	Имя	Подп.	Дата				
Дизайнер	Кузнецова А.			План сантехнического оборудования	Масштаб	Лист	Листов
Дизайнер	Гриценко О.				M 1:50	10	16
							Comforto_design
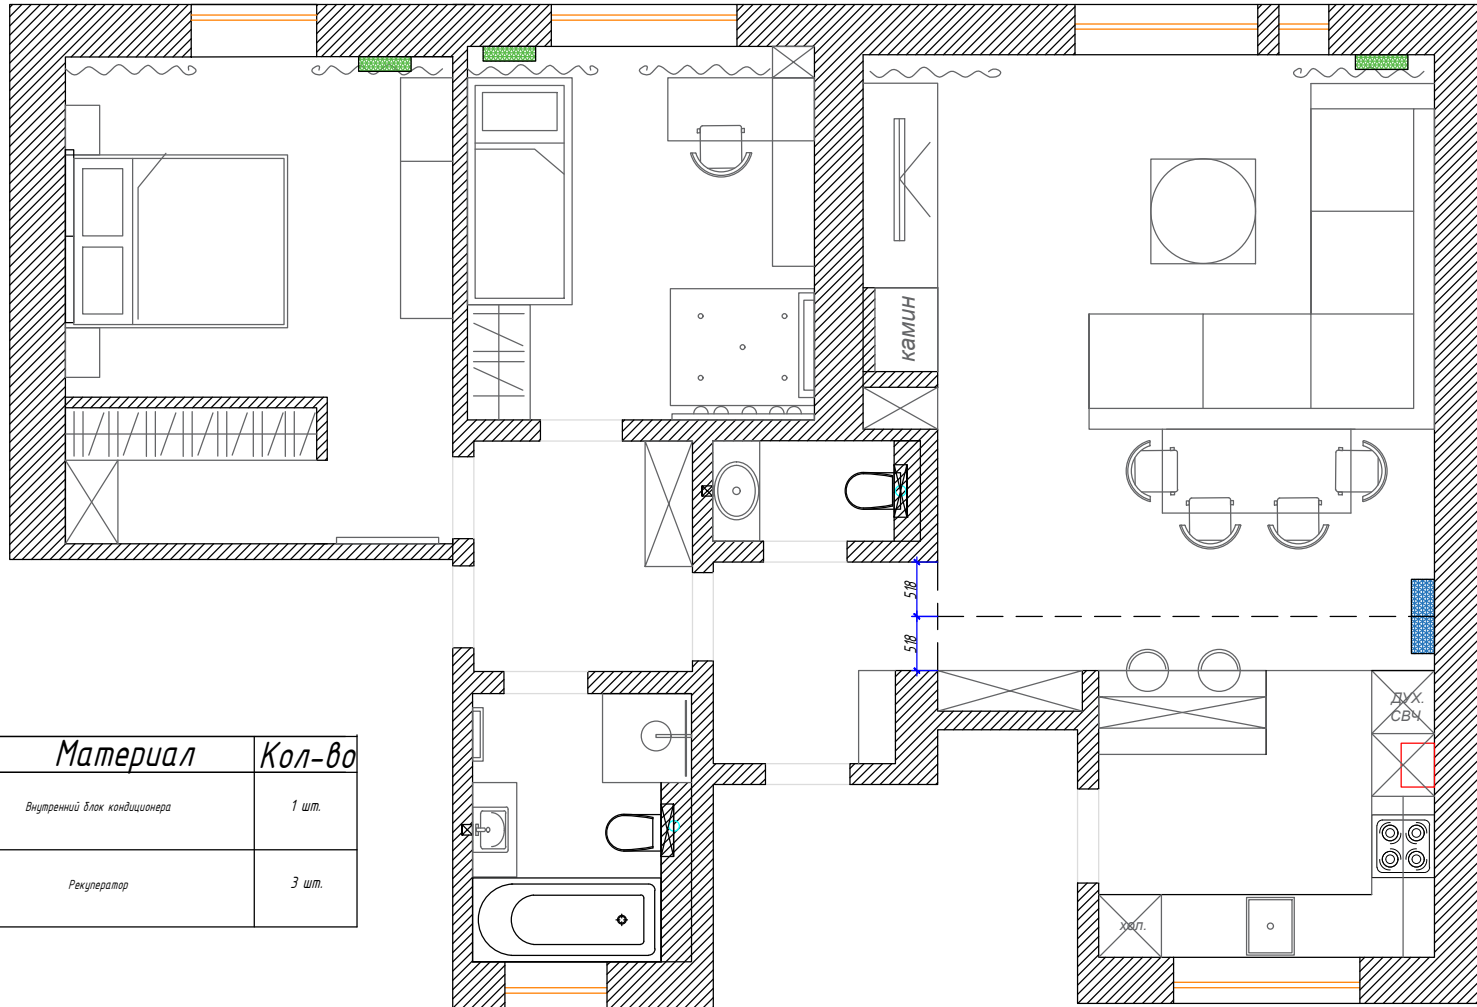
# План кондиционеров М1:50




Тип	Материал	Кол-во
	Внутренний блок кондиционера	1 шт.
	Рекуператор	3 шт.

## Примечание :

- Коммуникации под кондиционеры выводить по тех.заданию от специалиста после утверждения места размещения кондиционера
- Размещение рекуператоров подлежит корректировке специалистам
- Все размеры даны без учета выравнивания.

Контакт.	093-568-10-64			Дизайн-проект дома с.Белгородка			
Спец.	Имя	Подп.	Дата				
Дизайнер	Кузнецова А.			План кондиционеров	Масштаб	Лист	Листов
Дизайнер	Гриценко О.				М 1:50	11	16
							Comforto design

# План полов М1:50

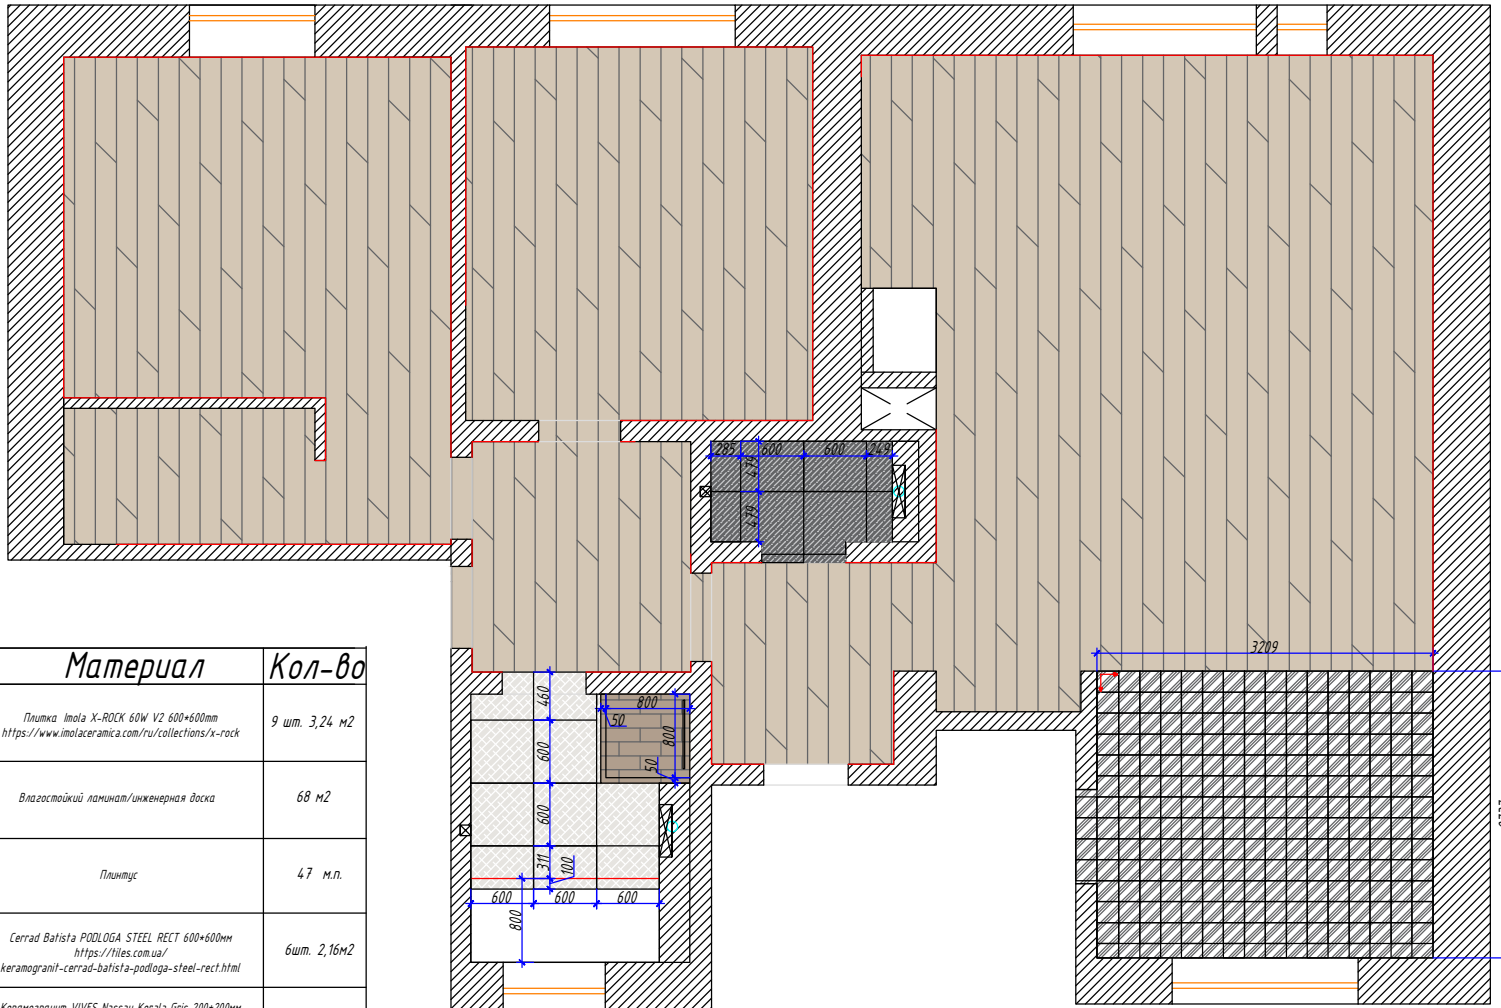



Тип	Материал	Кол-во
	Плитка Imola X-ROCK 60W V2 600*600mm <a href="https://www.imolaceramica.com/ru/collections/x-rock">https://www.imolaceramica.com/ru/collections/x-rock</a>	9 шт. 3,24 м2
	Влагостойкий ламинат/инженерная доска	68 м2
	Плинтус	4,7 м.п.
	Cerrad Batista PODLOGA STEEL RECT 600*600mm <a href="https://hies.com.ua/keramogranit-cerrad-batista-podloga-steel-rect.html">https://hies.com.ua/keramogranit-cerrad-batista-podloga-steel-rect.html</a>	6шт. 2,16м2
	Керамогранит VIVES Nassau Kerala Gris 200*200mm <a href="https://shop.agromat.ua/keramogranit-vives-nassau-kerala-gris_s407104">https://shop.agromat.ua/keramogranit-vives-nassau-kerala-gris_s407104</a>	9 м2
	TREVERKLOOK / M2 цвет Walnut 14,5*90 <a href="https://bicolor.com.ua/hitecollection/treverklook-marazzi/">https://bicolor.com.ua/hitecollection/treverklook-marazzi/</a>	1 м2

## Примечание:



- Перед устройством полов согласовать толщину напольных покрытий и уровень отметки "0" чистого пола с поставщиками оборудования
- Переходные планки и соединения напольных покрытий стыковать под дверным полотном
- Все размеры даны без учета выравнивания стен и пола
- Количество плитки и ламината указано без % подрезки и коэффициента запаса

Контакт.	093-568-10-64			Дизайн-проект дома с.Белгородка			
Спец.	Имя	Подп.	Дата				
Дизайнер	Кузнецова А.			План полов	Масштаб	Лист	Листов
Дизайнер	Гриценко О.				M 1:50	12	16
							Comforto design

# Развертка стен в коридоре 1 и кухне-гостиной М1:60

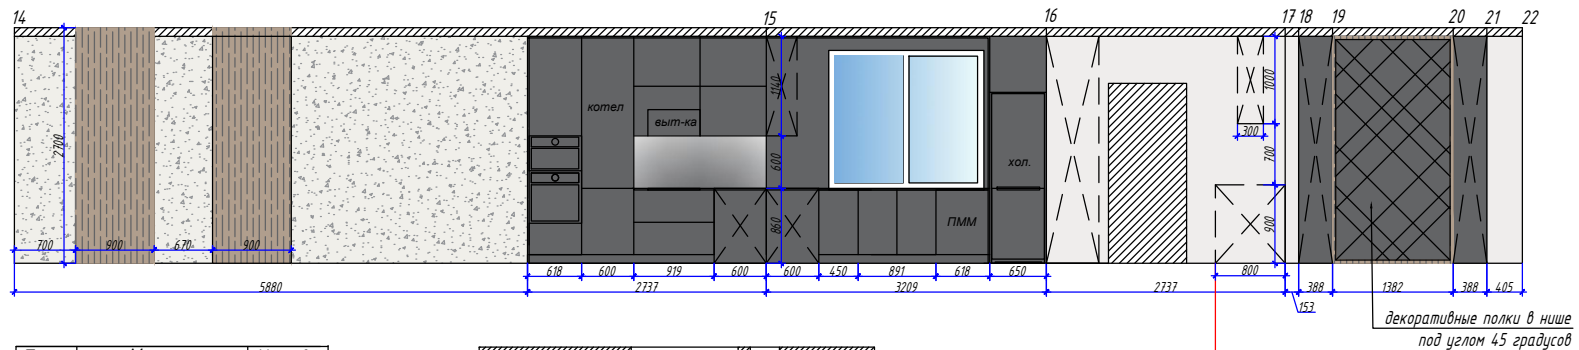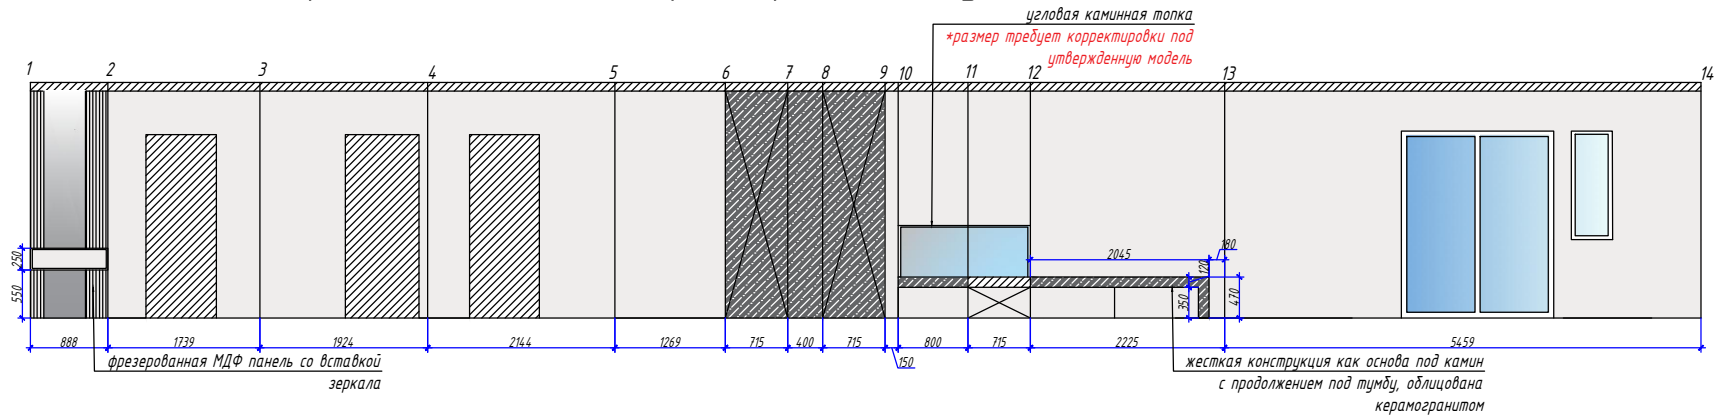

Тип	Материал	Кол-во
	Покрытие водостойкой краской цвета серый бек	35 м <sup>2</sup>
	Декоративная штукатурка	10 м <sup>2</sup> <small>вкл. в отделку, в проект</small>
	Шпонированные панели	4,9 м <sup>2</sup>
	Покрытие водостойкой краской цвета антрацит	19 м <sup>2</sup>
	ИТАЛБРАНИТИ ПИНОЗАКА ПЕТРА GREY FADE S2 9460A-020 https://shop.spraintal.ru/ #इटалбрати-пинозака-петра-грей-фэйд-с2-9460а-020	7 м <sup>2</sup>

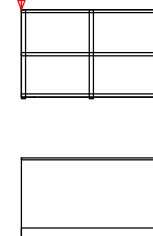
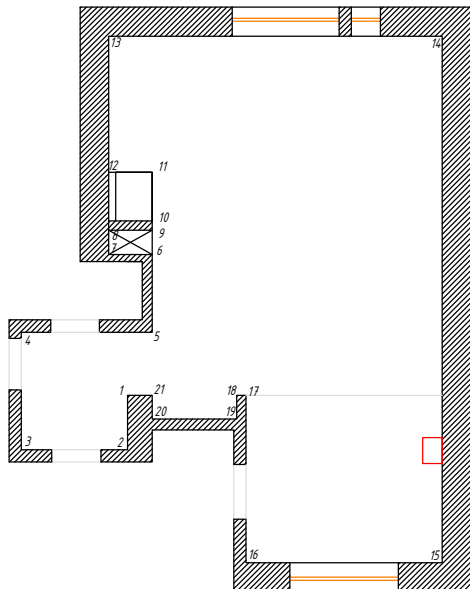


## Примечание:

- Все размеры даны без учета выравнивания. Выравнивание учесть по факту.
- Все материалы просчитаны без запаса.
- Корректировки осуществляются подрядчиком после возведения стен, выравнивания стен и пола.

Контакт.	093-568-10-64			Дизайн-проект дома с.Белогородка			
Спец.	Имя	Подп.	Дата				
Дизайнер	Кузнецова А.			Развертка стен коридор, кухня-гостиная	Масштаб	Лист	Листов
Дизайнер	Гриценко О.				M 1:60	13	16
							Comforto design

# Развертка стен в коридоре 2, ванной и санузле М1:50

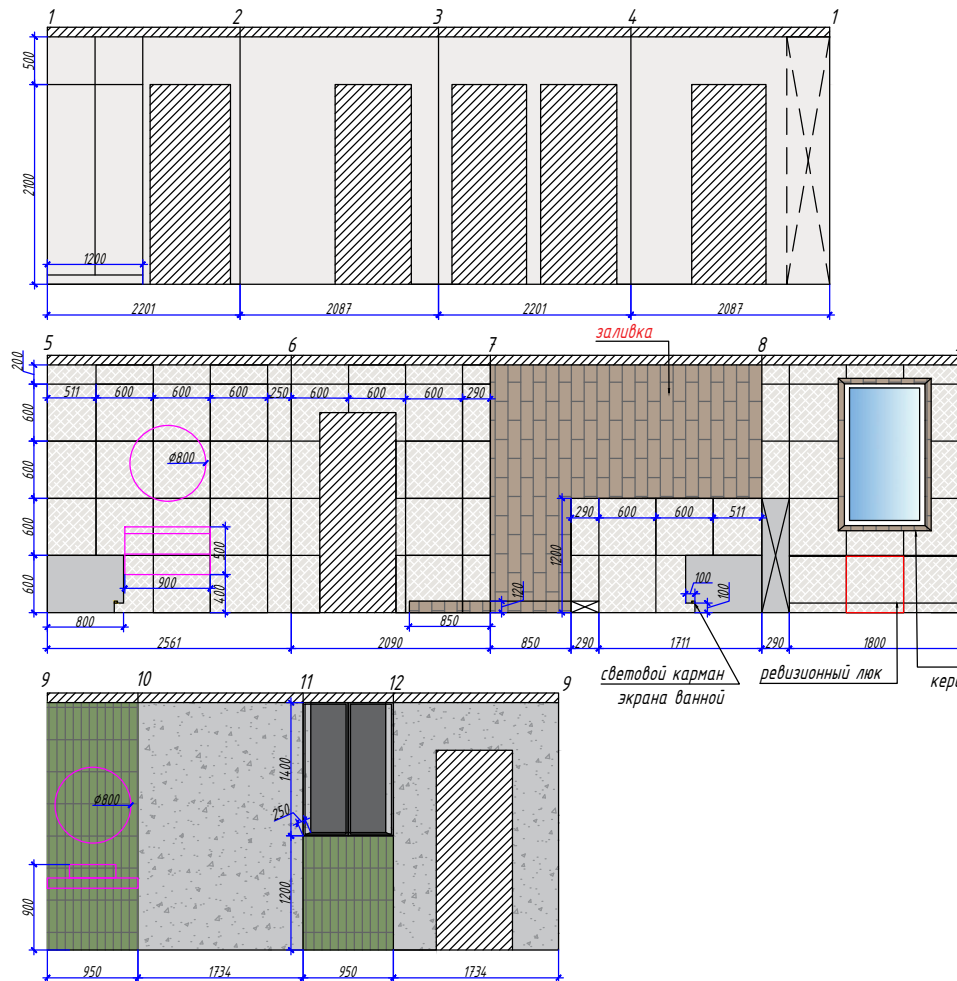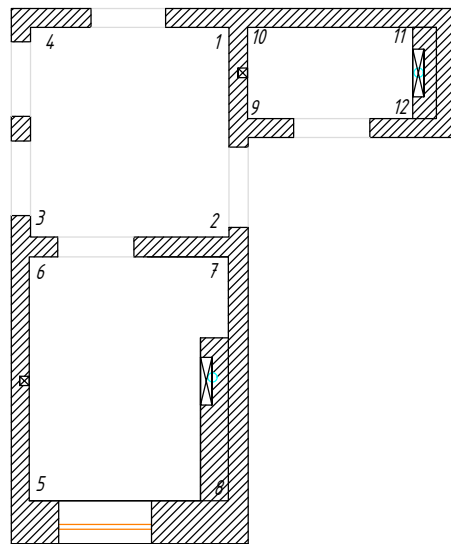

откосы облицованные керамогранитом под дерево


Тип	Материал	Кол-во
	Покраска водозамысловой краской цвет антрацит	1,1 м2
	Декоративная штукатурка под бетон	11 м2
	Плитка Imola Slash SL5H 335V 8x300x75 <a href="https://postmag.com.ua/katalog/pitika-imola-slash-slash-335v">https://postmag.com.ua/katalog/pitika-imola-slash-slash-335v</a>	3,8 м2
	Плитка Imola X-ROCK 60W V2 600x600mm <a href="https://www.imolaceramica.com/ru/collections/x-rock">https://www.imolaceramica.com/ru/collections/x-rock</a>	50 шт. 18 м2
	TREVERKLOOK / M2 цвет Walnut 14,5x90 <a href="https://bicolor.com.ua/hilecollection/treverklook-marazzi/">https://bicolor.com.ua/hilecollection/treverklook-marazzi/</a>	4 м2
	Покраска водозамысловой краской	13 м2

## Примечание:



- Все размеры даны без учета выравнивания. Выравнивание учесть по факту.
- Все материалы просчитаны без запаса.
- Корректировки осуществляются подрядчиком после возведения стен, выравнивания стен и пола.

Контакт.	093-568-10-64			Дизайн-проект дома с.Белгородка			
Спец.	Имя	Подп.	Дата				
Дизайнер	Кузнецова А.			Развертка стен в коридоре 2, ванной, су	Масштаб	Лист	Листов
Дизайнер	Гриценко О.				M 1:50	14	16
							Comforto_design

# Развертка стен в спальне М1:50

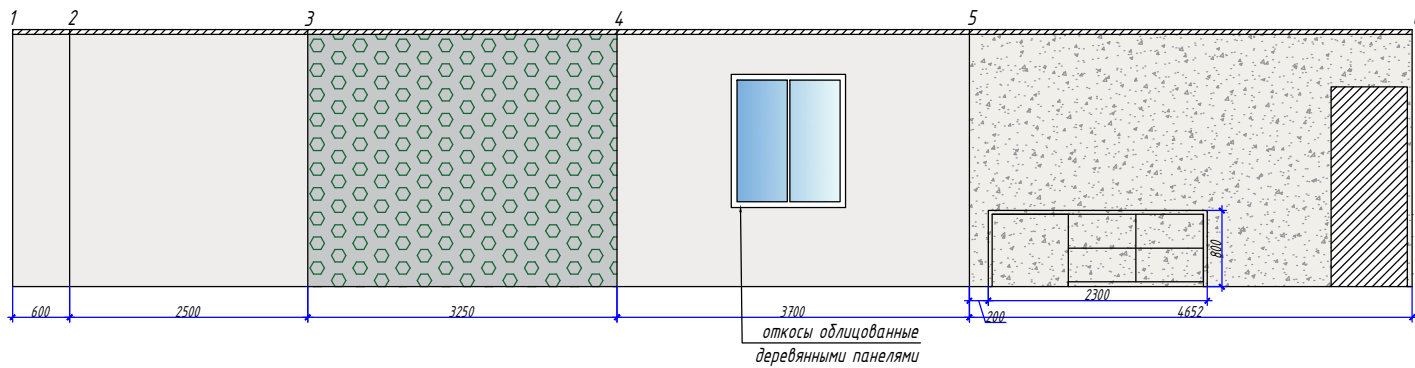

Тип	Материал	Кол-во
	Покраска водноэмульсионной краской цвет серый беж	37 м2
	Декоративная штукатурка	11 м2
	Фотообои на заказ	8,6 м2

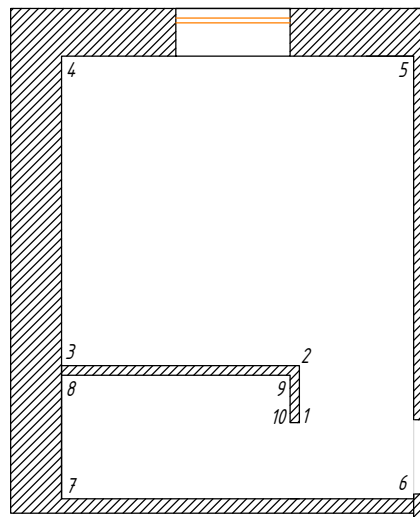
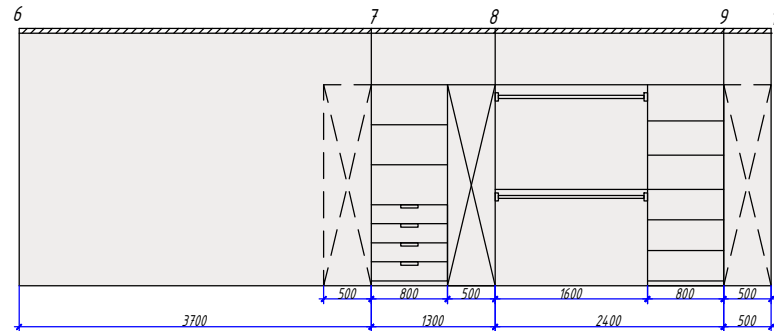


**Примечание:**

- Все размеры даны без учета выравнивания. Выравнивание учесть по факту.
- Все материалы просчитаны без запаса.
- Корректировки осуществляются подрядчиком после возведения стен, выравнивания стен и пола.

Контакт.	093-568-10-64			Дизайн-проект дома с.Белгородка			
Спец.	Имя	Подп.	Дата				
Дизайнер	Кузнецова А.			Развертка стен в спальне	Масштаб	Лист	Листов
Дизайнер	Гриценко О.				M 1:50	15	16
					Comforto design		

# Развертка стен в детской M1:50

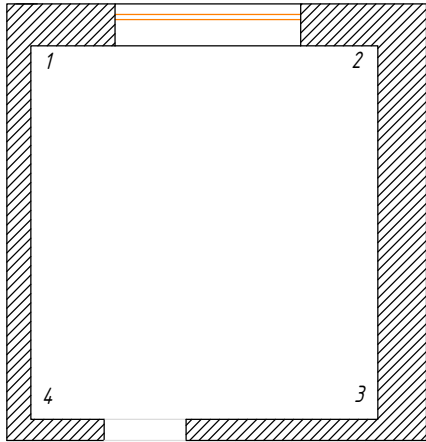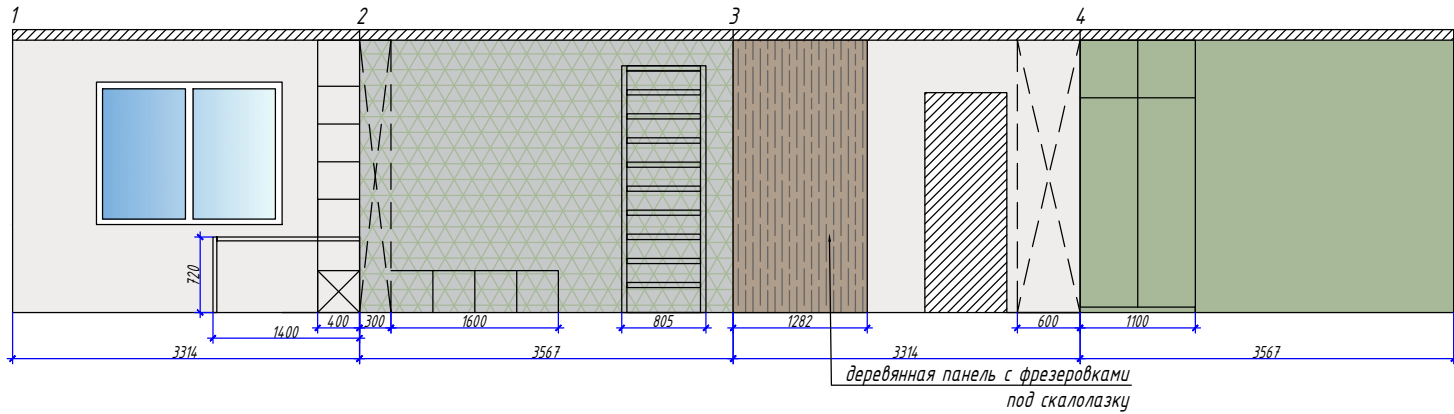

Тип	Материал	Кол-во
	Покраска водоземельсионной краской цвет серый беж	13,2 м2
	Фотообои на заказ	9,3 м2
	3D ПАНЕЛЬ LINE 20 MINI (1000X500) <a href="https://moderens.com/gipsovyye-3d-paneli/">https://moderens.com/gipsovyye-3d-paneli/</a> 3d-panel-line-20-mini/	9,3 м2

## Примечание:

- Все размеры даны без учета выравнивания. Выравнивание учесть по факту.
- Все материалы просчитаны без запаса.
- Корректировки осуществляются подрядчиком после возведения стен, выравнивания стен и пола.

Контакт.	093-568-10-64		Дизайн-проект дома с.Белогородка		
Спец.	Имя	Подп.	Дата		
Дизайнер	Кузнецова А.			Развертка стен в детской	
Дизайнер	Гриценко О.			Масштаб	Лист
				M 1:50	16
				Comforto_design	
				Листов	16