
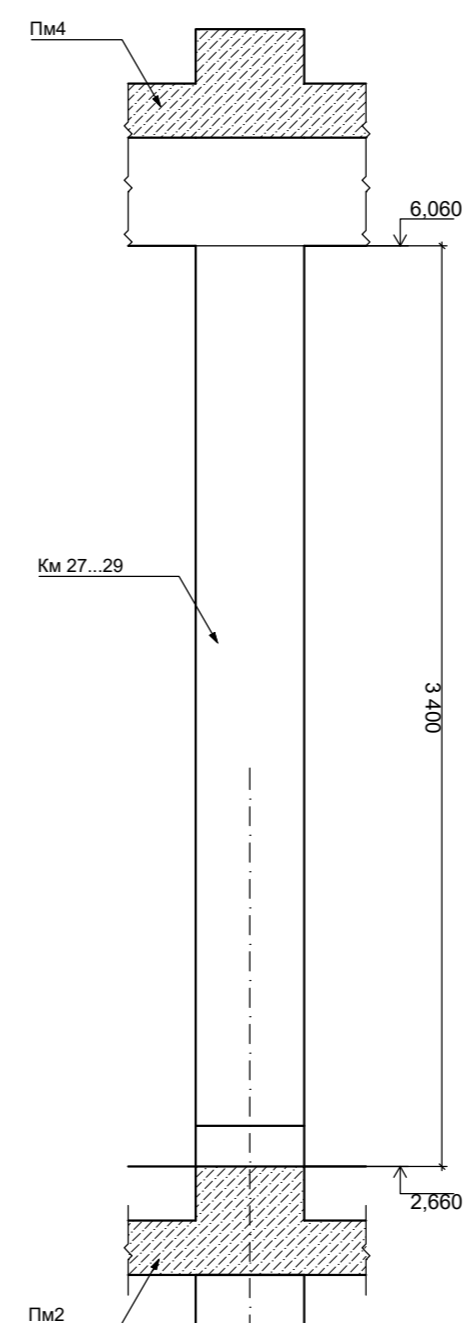


1-1 1:20

2-2 1:20

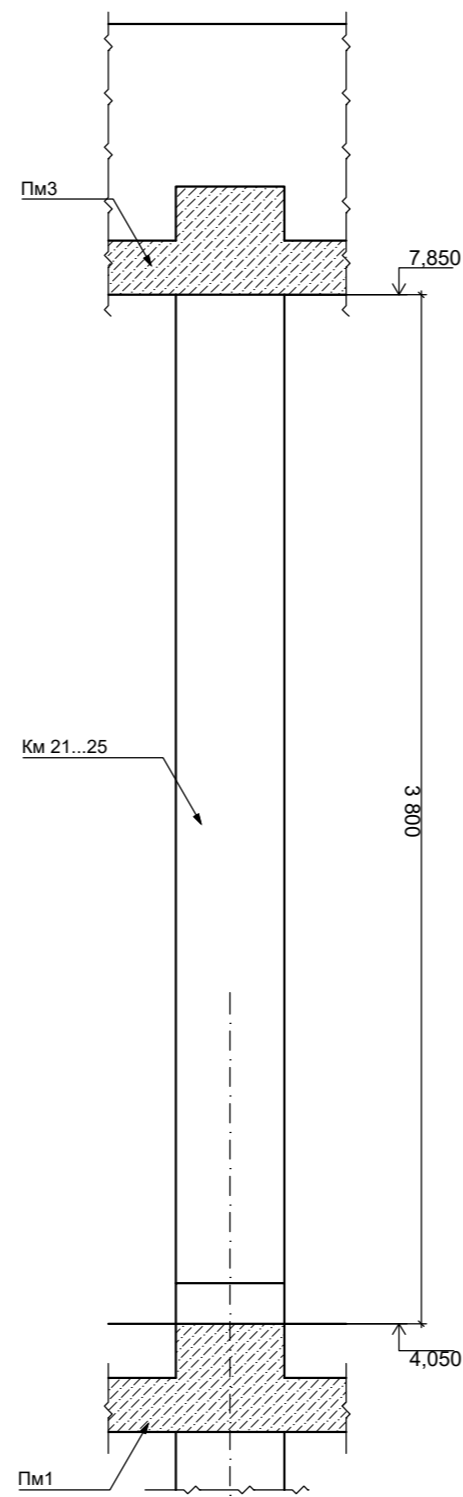

Марка Поз.	Позначення	Найменування	Кіл.
Км-21	арк.КБ.41	Колона монолітна Км-21	7
Км-22	арк.КБ.42	Колона монолітна Км-22	7
Км-23	арк.КБ.43	Колона монолітна Км-23	1
Км-25	арк.КБ.45	Колона монолітна Км-25	2
Км-27	арк.КБ.47	Колона монолітна Км-27	6
Км-28	арк.КБ.48	Колона монолітна Км-28	4
Км-29	арк.КБ.49	Колона монолітна Км-29	1
ПЛНм-21	арк.КБ.52	Пилон монолітний ПЛНм-21	2
ПЛНм-22	арк.КБ.53	Пилон монолітний ПЛНм-22	2
СТм-21	арк.КБ.56	Стіна монолітна СТм-21	1
СТм-22	арк.КБ.57	Стіна монолітна СТм-22	1
СТм-23	арк.КБ.58	Стіна монолітна СТм-23	2
СТм-25	арк.КБ.60	Стіна монолітна СТм-25	1

Изм.	Коп.	Лист	№Док.	Подп.	Дата