2. Схема розташування монолітних плит Пм1, Пм2 на позн.+3,850 1:100

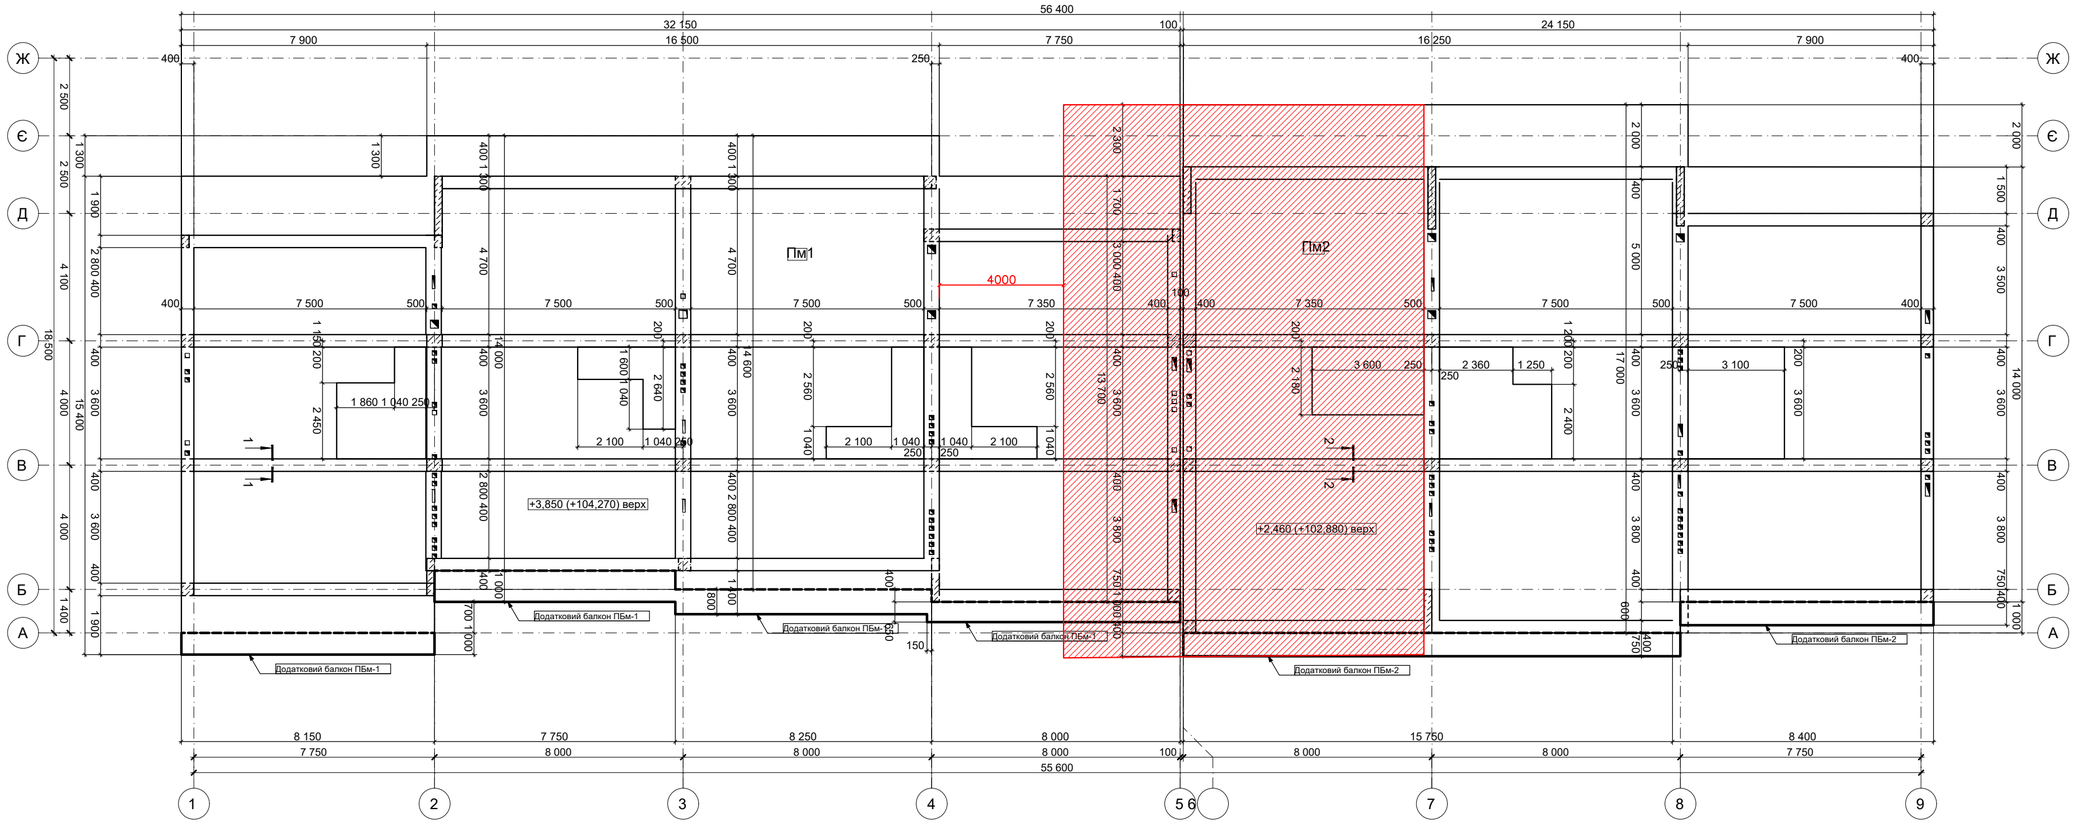

1-1 Схема розташування Бм-10...15 1:20

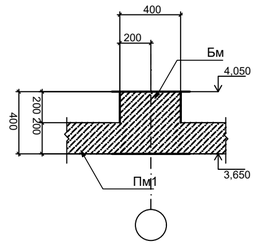

2-2 Схема розташування Бм-16...18 1:20

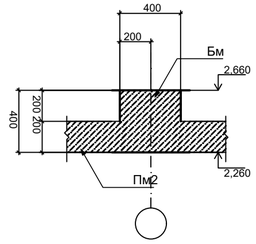

2. Схема розташування отворів в монолітних плитах Пм1, Пм2 на позн.+3,850 1:100

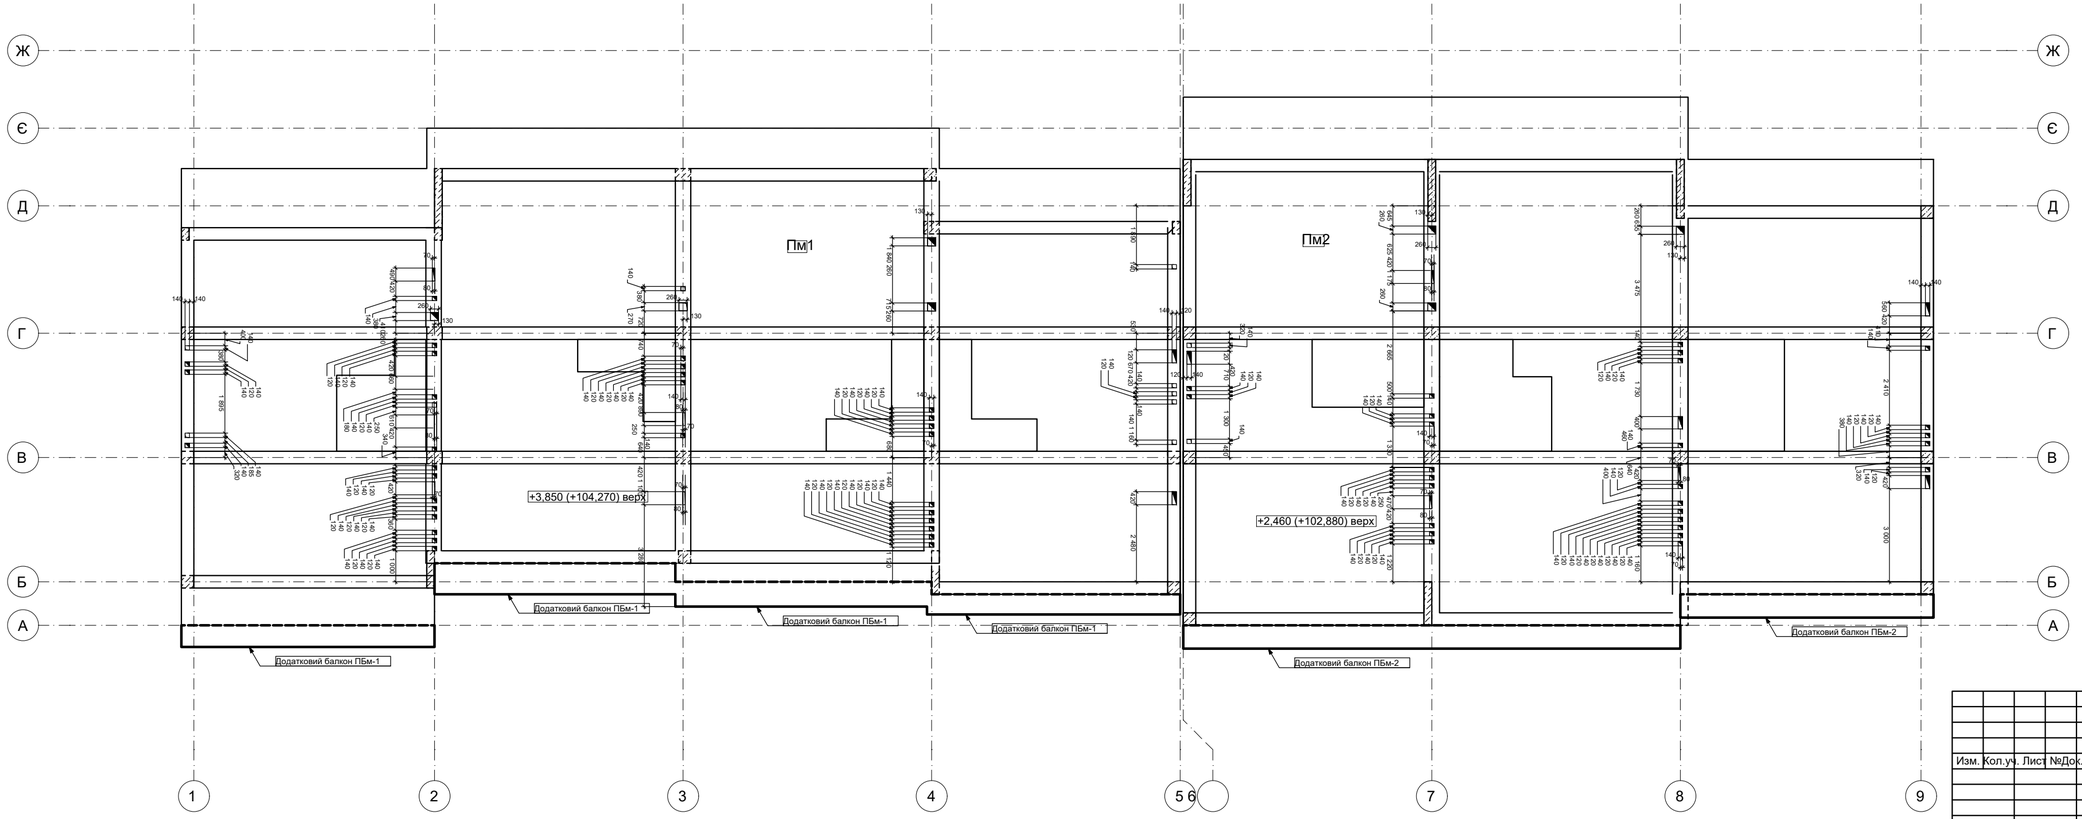

Изм.	Кол.уч.	Лист	№Док.	Подп.	Дата		Стадия	Лист	Листов