1.

План вертикальних несучих елементів 1 поверху

1:100

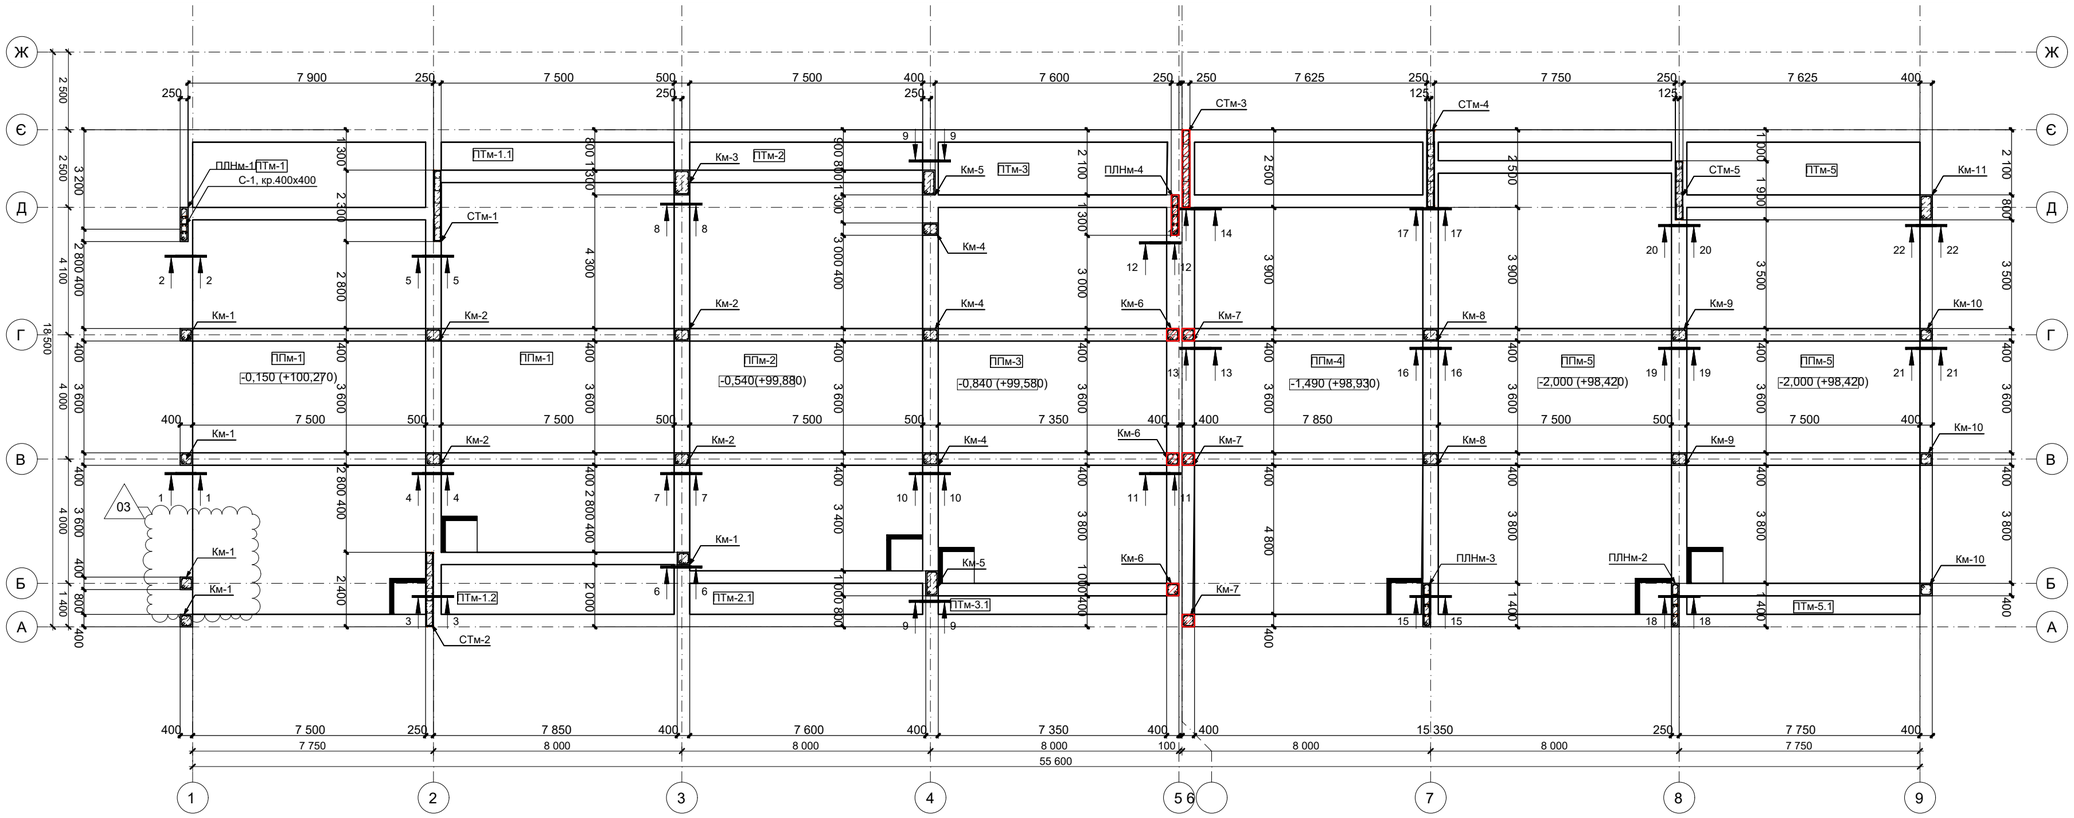

22-22

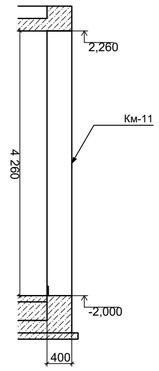

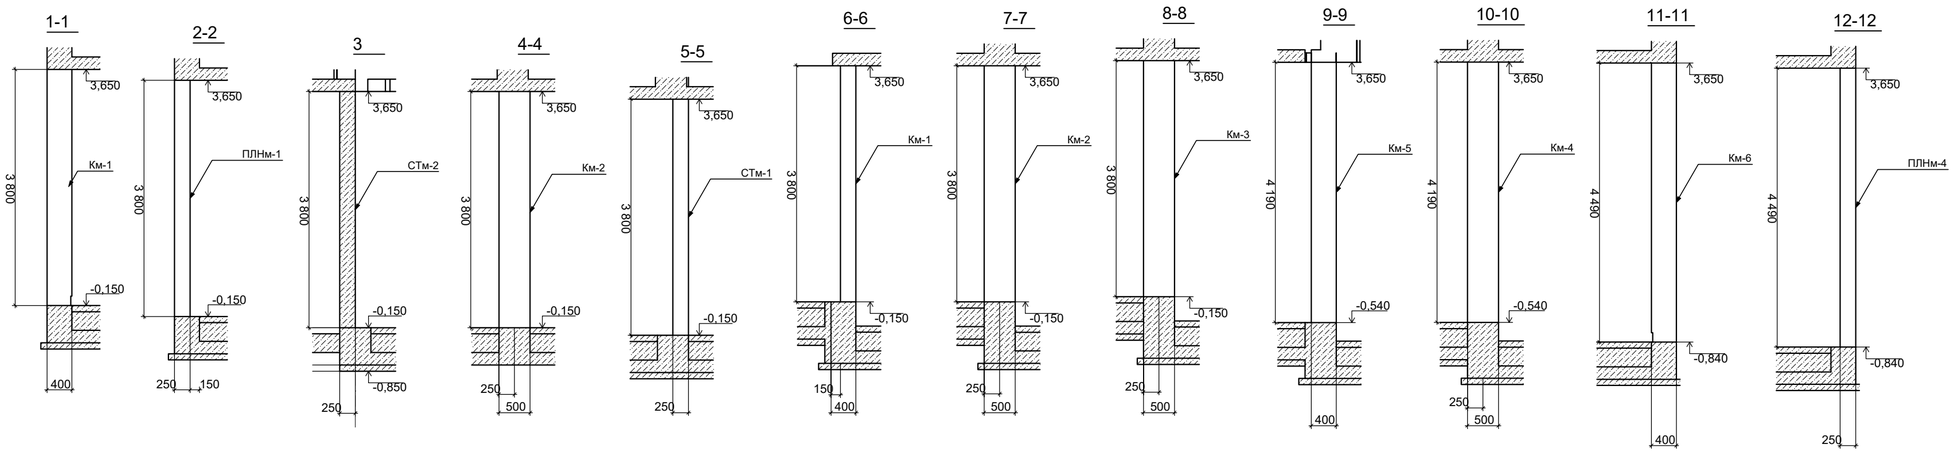

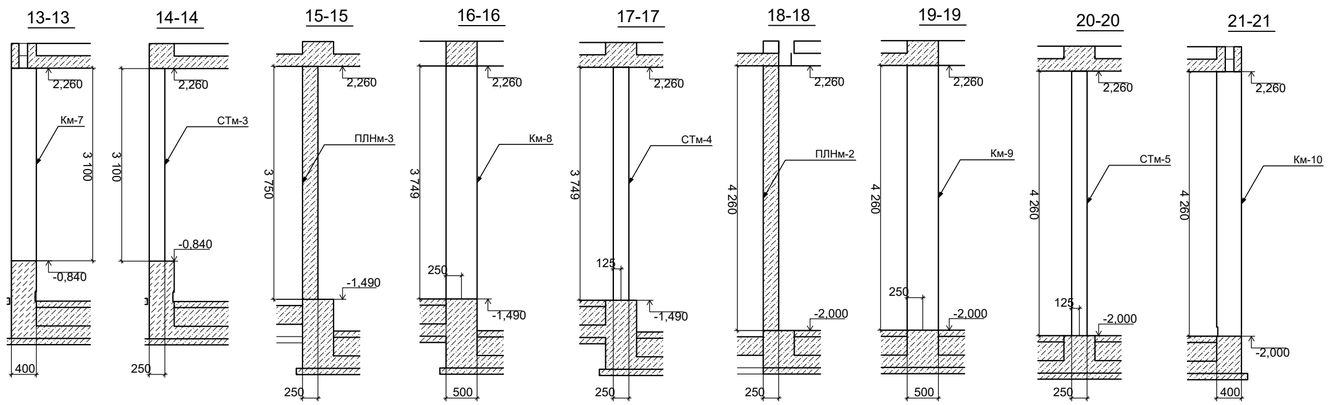

Відомість елементів монолітних конструкцій			
Марка Поз.	Позначення	Найменування	Кіл.
Км-1	арк.КБ.41	Колона монолітна Км-1	5
Км-2	арк.КБ.42	Колона монолітна Км-2	4
Км-3	арк.КБ.43	Колона монолітна Км-3	1
Км-4	арк.КБ.44	Колона монолітна Км-4	3
Км-5	арк.КБ.45	Колона монолітна Км-5	2
Км-6	арк.КБ.46	Колона монолітна Км-6	3
Км-7	арк.КБ.47	Колона монолітна Км-7	3
Км-8	арк.КБ.48	Колона монолітна Км-8	2
Км-9	арк.КБ.49	Колона монолітна Км-9	2
Км-10	арк.КБ.50	Колона монолітна Км-10	3
Км-11	арк.КБ.51	Колона монолітна Км-11	1
ПЛНм-1	арк.КБ.52	Пілон монолітний ПЛНм-1	1
ПЛНм-2	арк.КБ.53	Пілон монолітний ПЛНм-2	1
ПЛНм-3	арк.КБ.54	Пілон монолітний ПЛНм-3	1
ПЛНм-4	арк.КБ.55	Пілон монолітний ПЛНм-4	1
СТм-1	арк.КБ.56	Стіна монолітна СТм-1	1
СТм-2	арк.КБ.57	Стіна монолітна СТм-2	1
СТм-3	арк.КБ.58	Стіна монолітна СТм-3	1
СТм-4	арк.КБ.59	Стіна монолітна СТм-4	1
СТм-5	арк.КБ.60	Стіна монолітна СТм-5	1

1. Специфікацію, відомість деталей, відомість витрат сталі див. арк..
2. Даний аркуш див. разом з арк. .
3. Будівельно-монтажні роботи виконувати у відповідності з проектом виробництва робіт, розробленим на основі даного проекту та з додержанням вимог ДСТУ-Н Б В.2.6.-203:2015 "Настанова з виконання робіт при виготовленні та монтажі будівельних конструкцій" та ДБН А.3.2-2-2009 "Охорона праці і промислова безпека в будівництві . Основні положення".
4. Арматурні та бетонні роботи виконувати у відповідності з вказівками ДСТУ-Н Б В.2.6-203:2015 "Настанова з виконання робіт при виготовленні та монтажі будівельних конструкцій".
5. Стержні вертикальних конструкцій дозволяється стикувати з випускіами додатковою арматурою. В одній зоні стикувати не більше 50% арматури.
6. Перетини арматури з'єднувати за допомогою в'язального дроту.
7. Додаткові витрати арматури на стикування враховані в відомості витрат сталі.

Изм.	Кол.уч.	Лист	№Док.	Подп.	Дата		Стадия	Лист	Листов