Схема розташування ребер фундаментних плит ФПм-1, ФПм-2, ФПм-3, ФПм-4, ФПм-5. Опалубка.

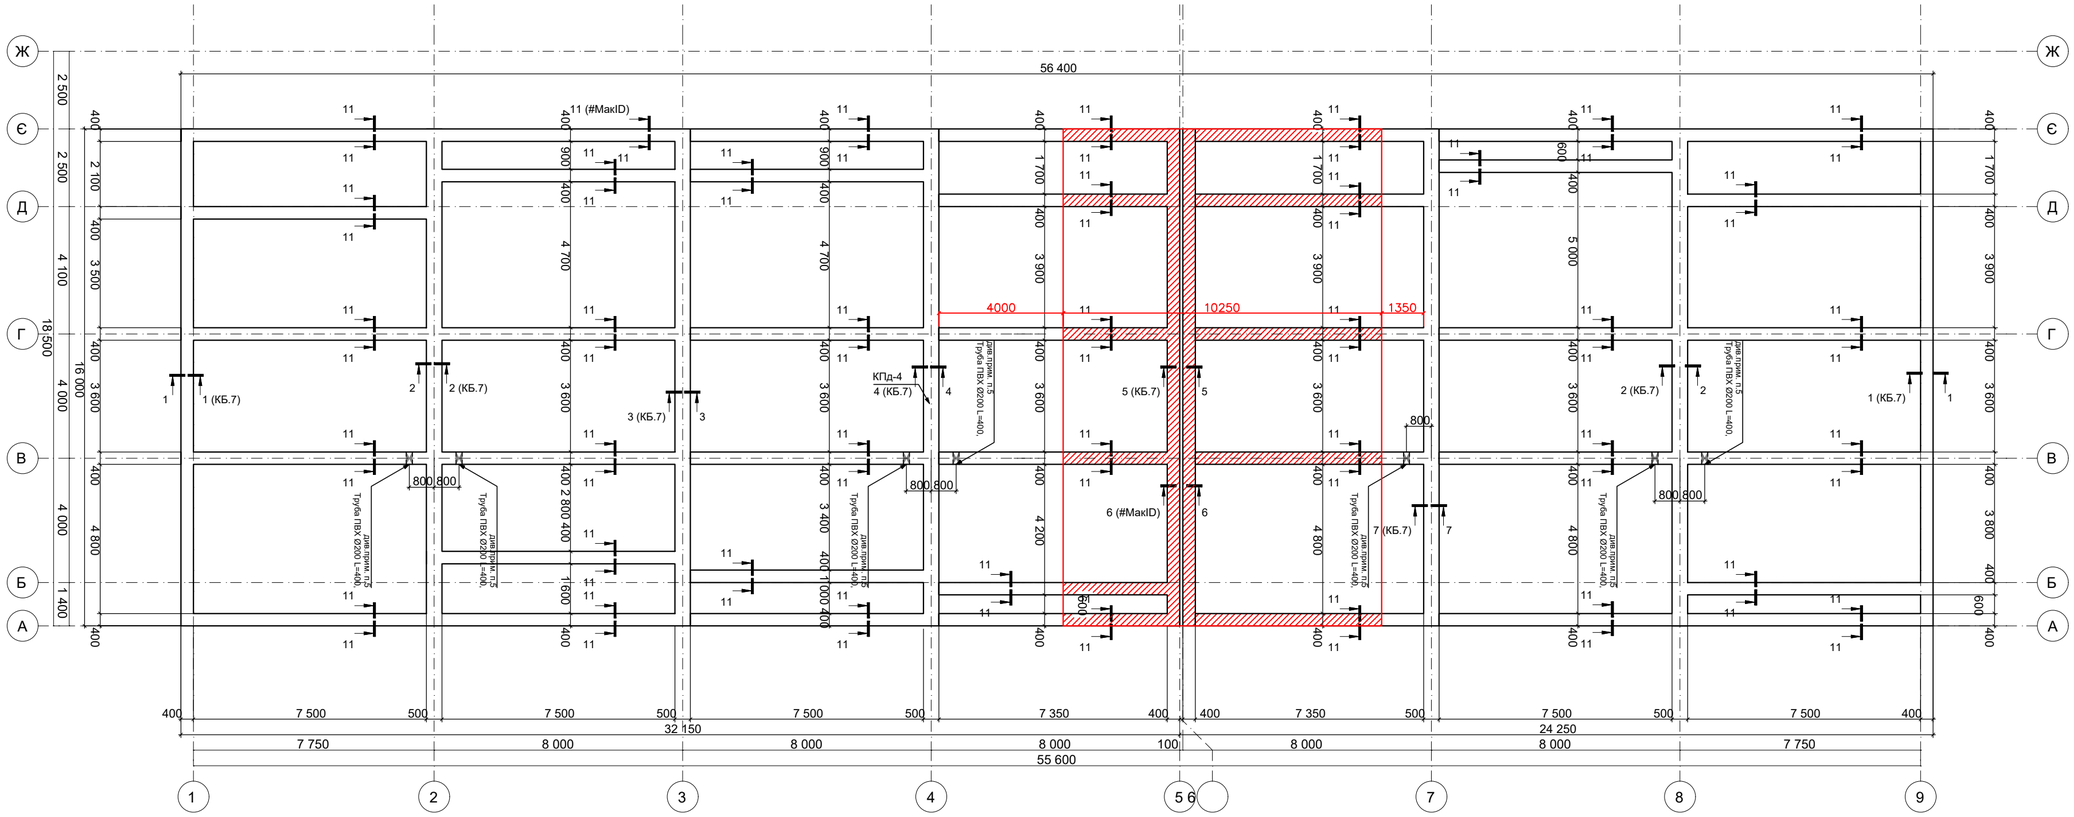

1-1 (11-11)

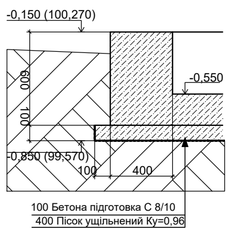

2-2

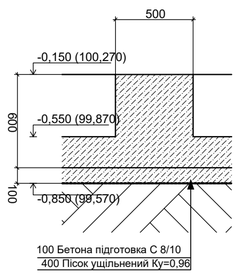

3-3

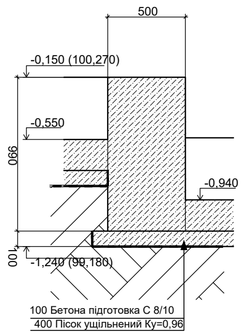

4-4

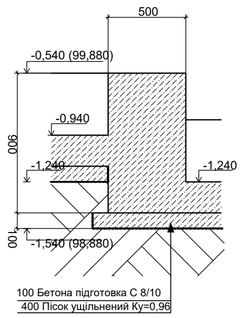

5-5

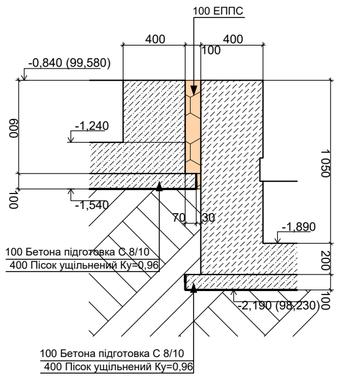

7-7

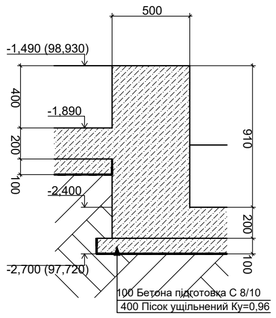

1. Загальні вказівки див. арк. 1
2. За умовну відмітку 0,000 прийнято рівень чистої підлоги 1-го поверху будинку, що відповідає абсолютній позначці 100,42 на генеральному плані.
3. Роботи виконувати у відповідності із ДСТУ-Н Б В.2.6-203:2015.
4. Аркуші 9...12 розглядати разом.
5. Розташування і розмір гільз в технічних приямках і фундаментних ребрах уточнити у відповідності до розділів ВК та ЕТР.
6.Загальна довжина труби ПВХ Ø 200 дорівнює 2,8 м.п.

Изм.	Кол.уч.	Лист	№Док.	Подп.	Дата		Стадия	Лист	Листов